
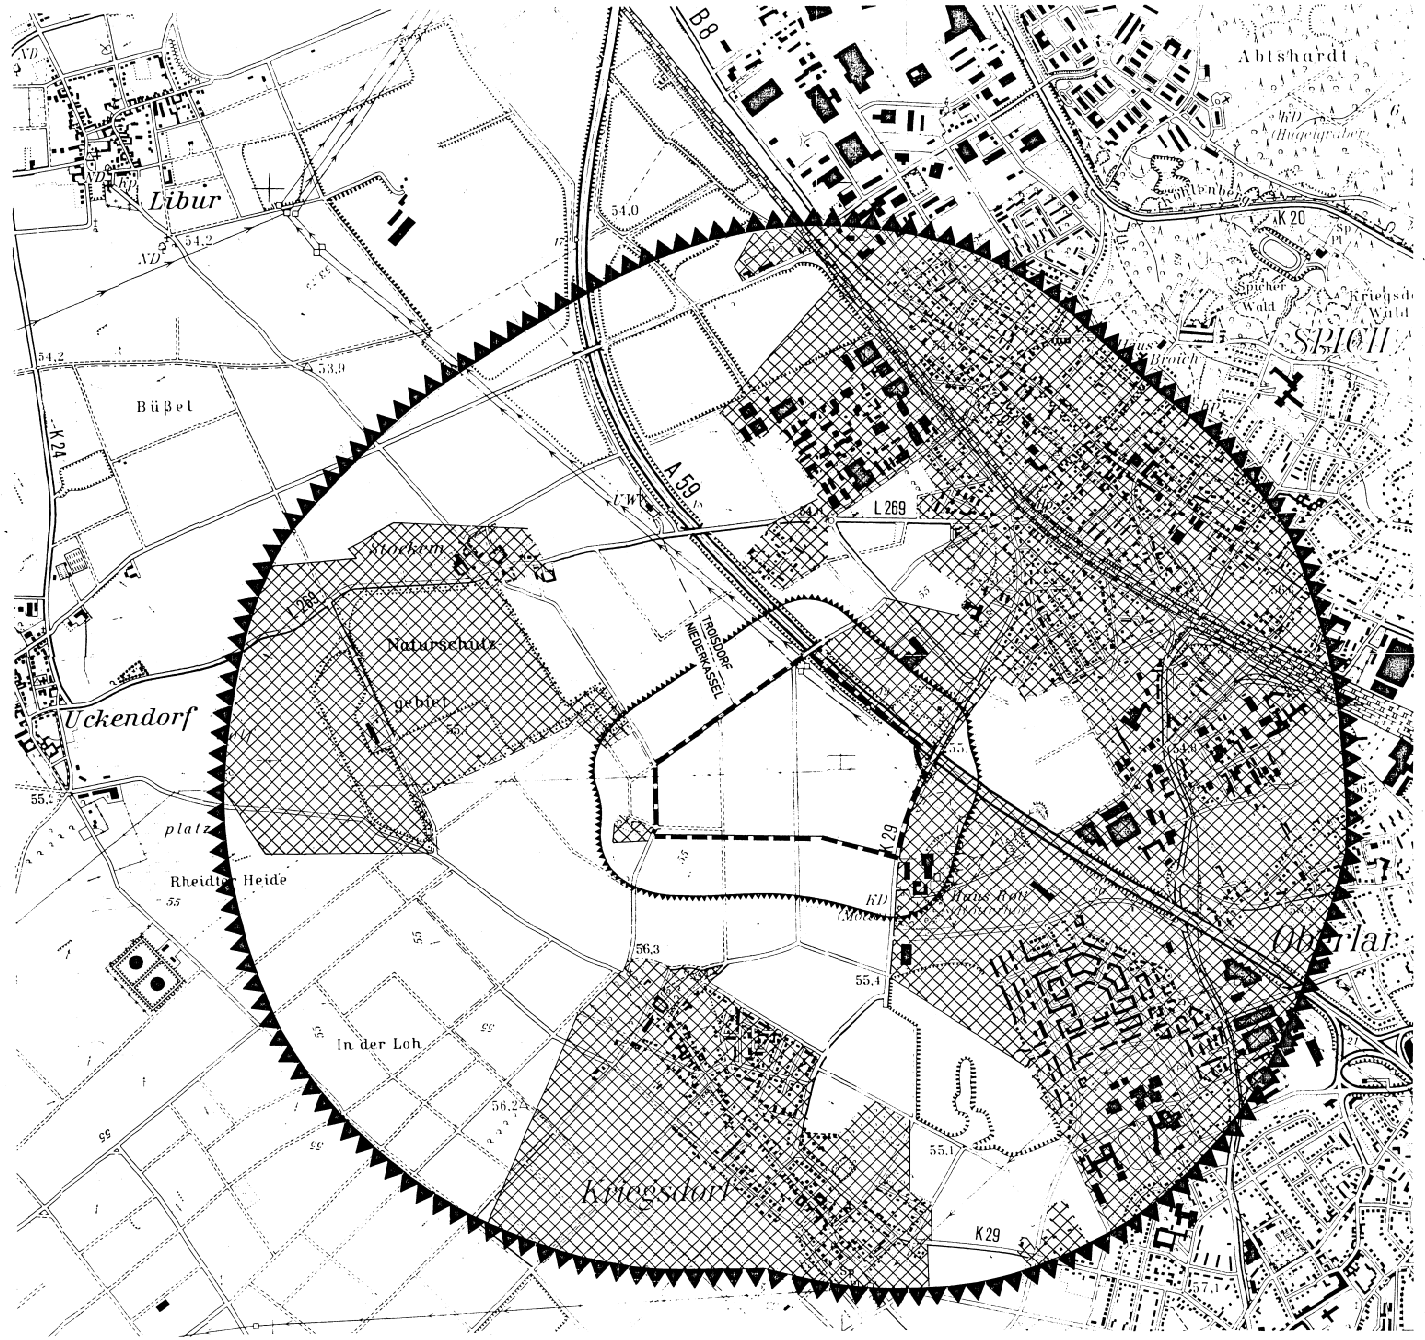


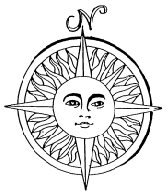

LEGENDE

- EINGRIFFSOBJEKT
- SICHTZONE 1
- SICHTZONE 2
- STADTGRENZE
- SICHTVERSCHATTETE BEREICHE
- BEEINTRÄCHTIGTE BEREICHE

BAUHERR:	STADT TROISDORF / STADT NIEDERKASSEL				
PROJEKT:	LANDSCHAFTSPFLEGERISCHER BEGLEITPLAN ZUM BEBAUUNGSPLAN SP 50, BLATT 1 "GEWERBEGEBIET SPICH - 1. BAUABSCHNITT - LANDSCHAFTSBILD -				
MASSTAB:	DATUM:	GEZ.:	GEÄ.:	BLATT:	FORMAT:
1:10.000	03/98	AK	03/2000 AK	2	50/70

PLANUNGSBÜRO FÜR LANDSCHAFTS- U. GARTENGESTALTUNG
HORST KOEHLER
INHABER: DIPL.ING. WINFRIED zur HAUSEN, PIETER SCHWARZE
DIPL. ING. HANSPETER TIEFENBACH AKNW, IAKS, DDG
AUF DEM KAMP 24, 47800 KREFELD, T.02151/532291, FAX 599262