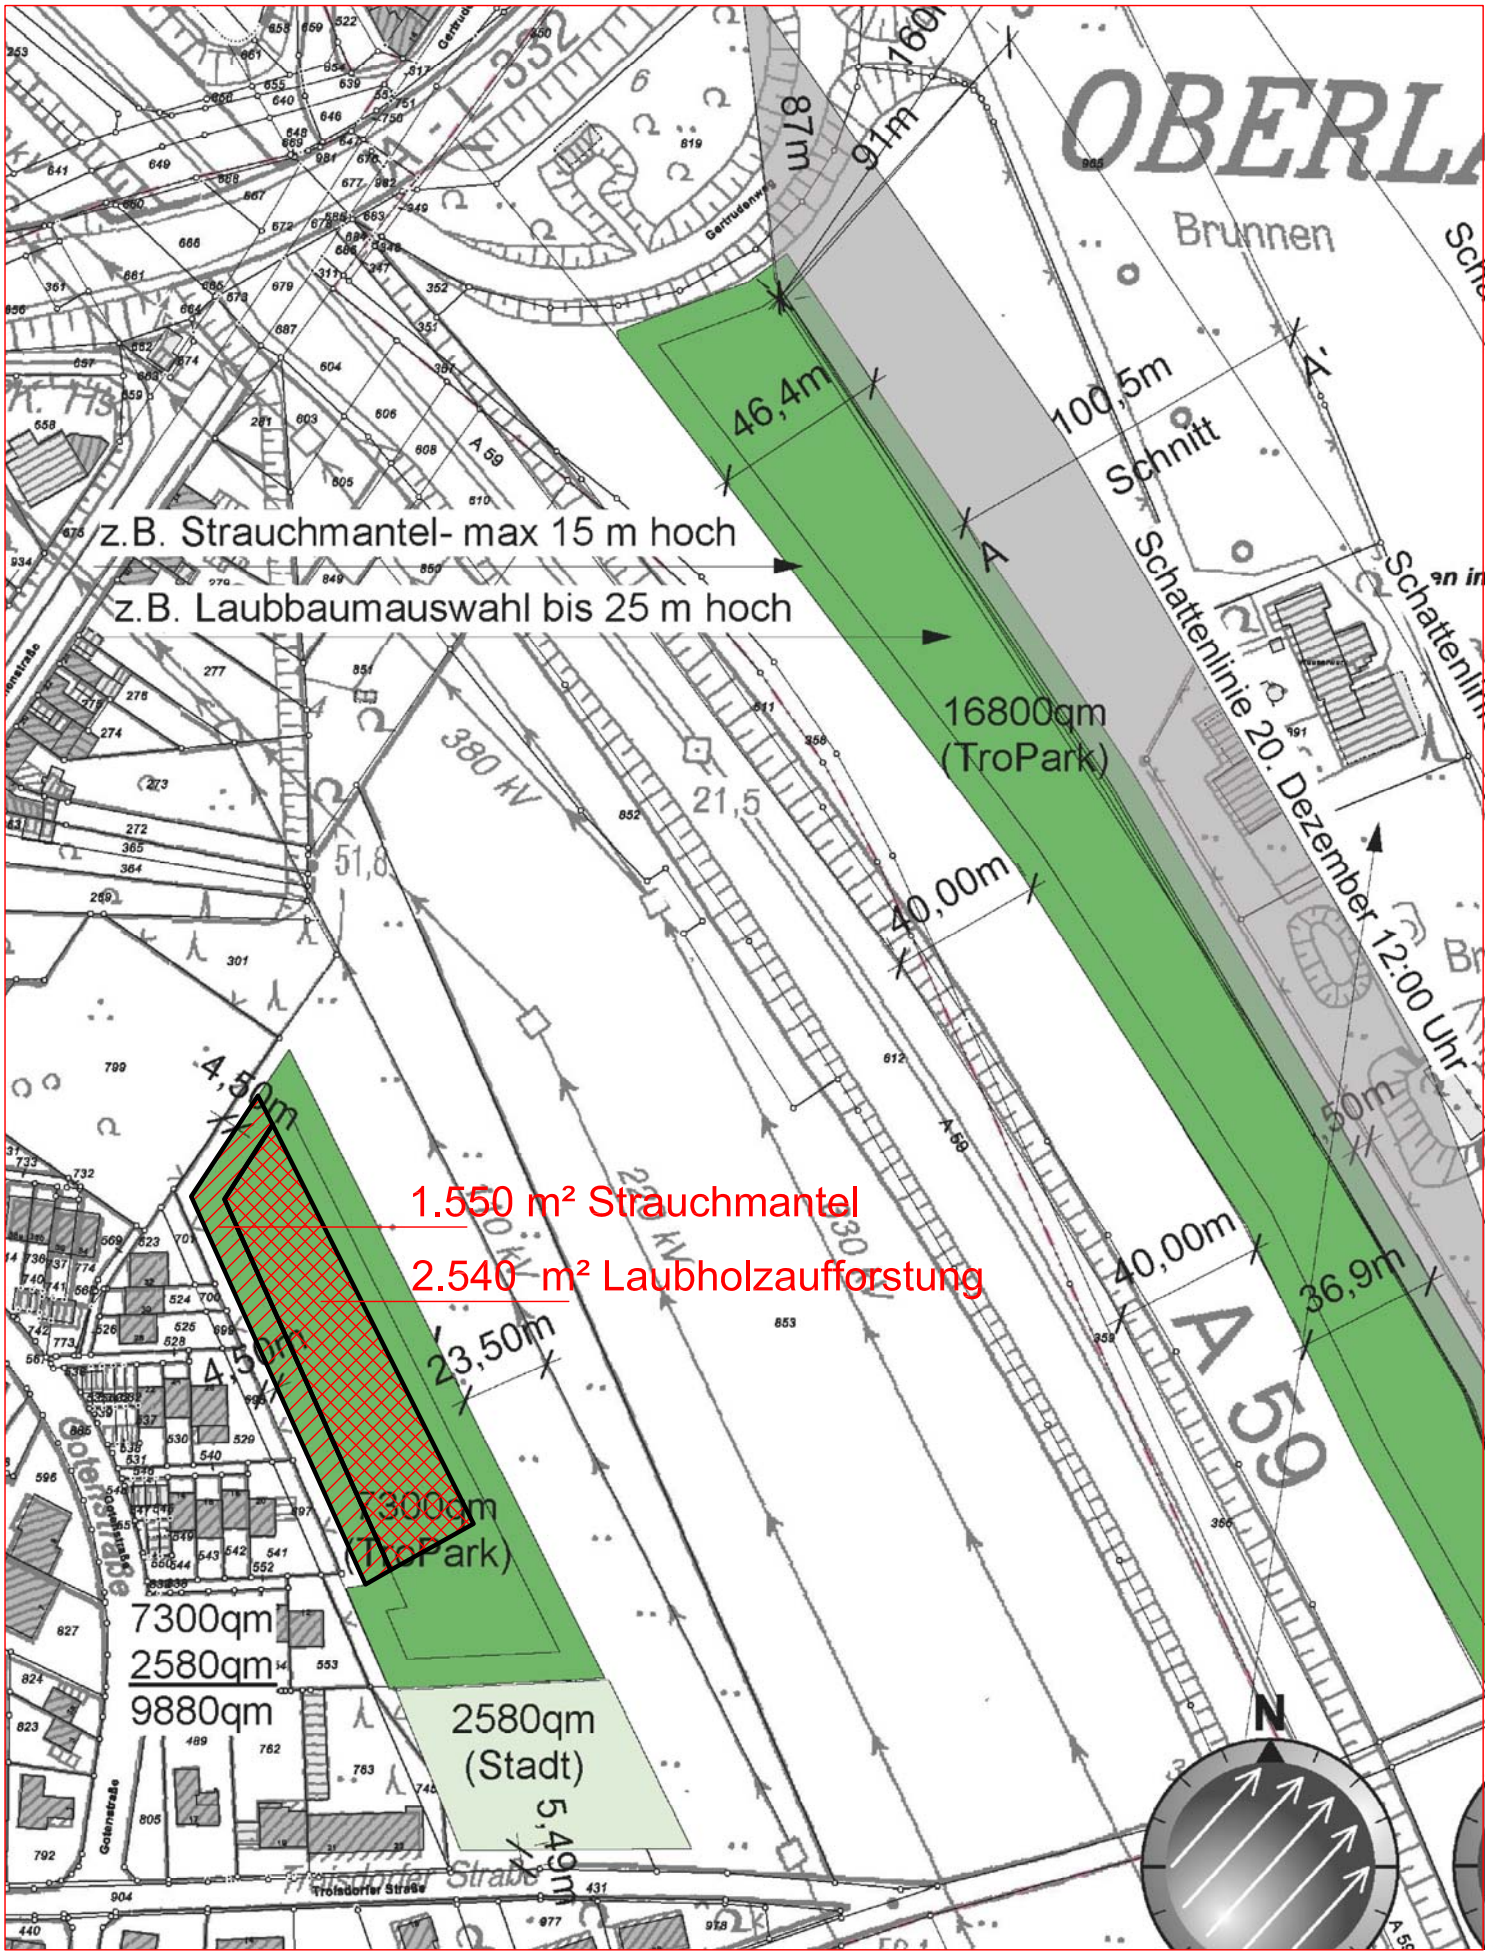


B-Plan T 175 Bl. 2

Ausgleichsmaßnahme A5