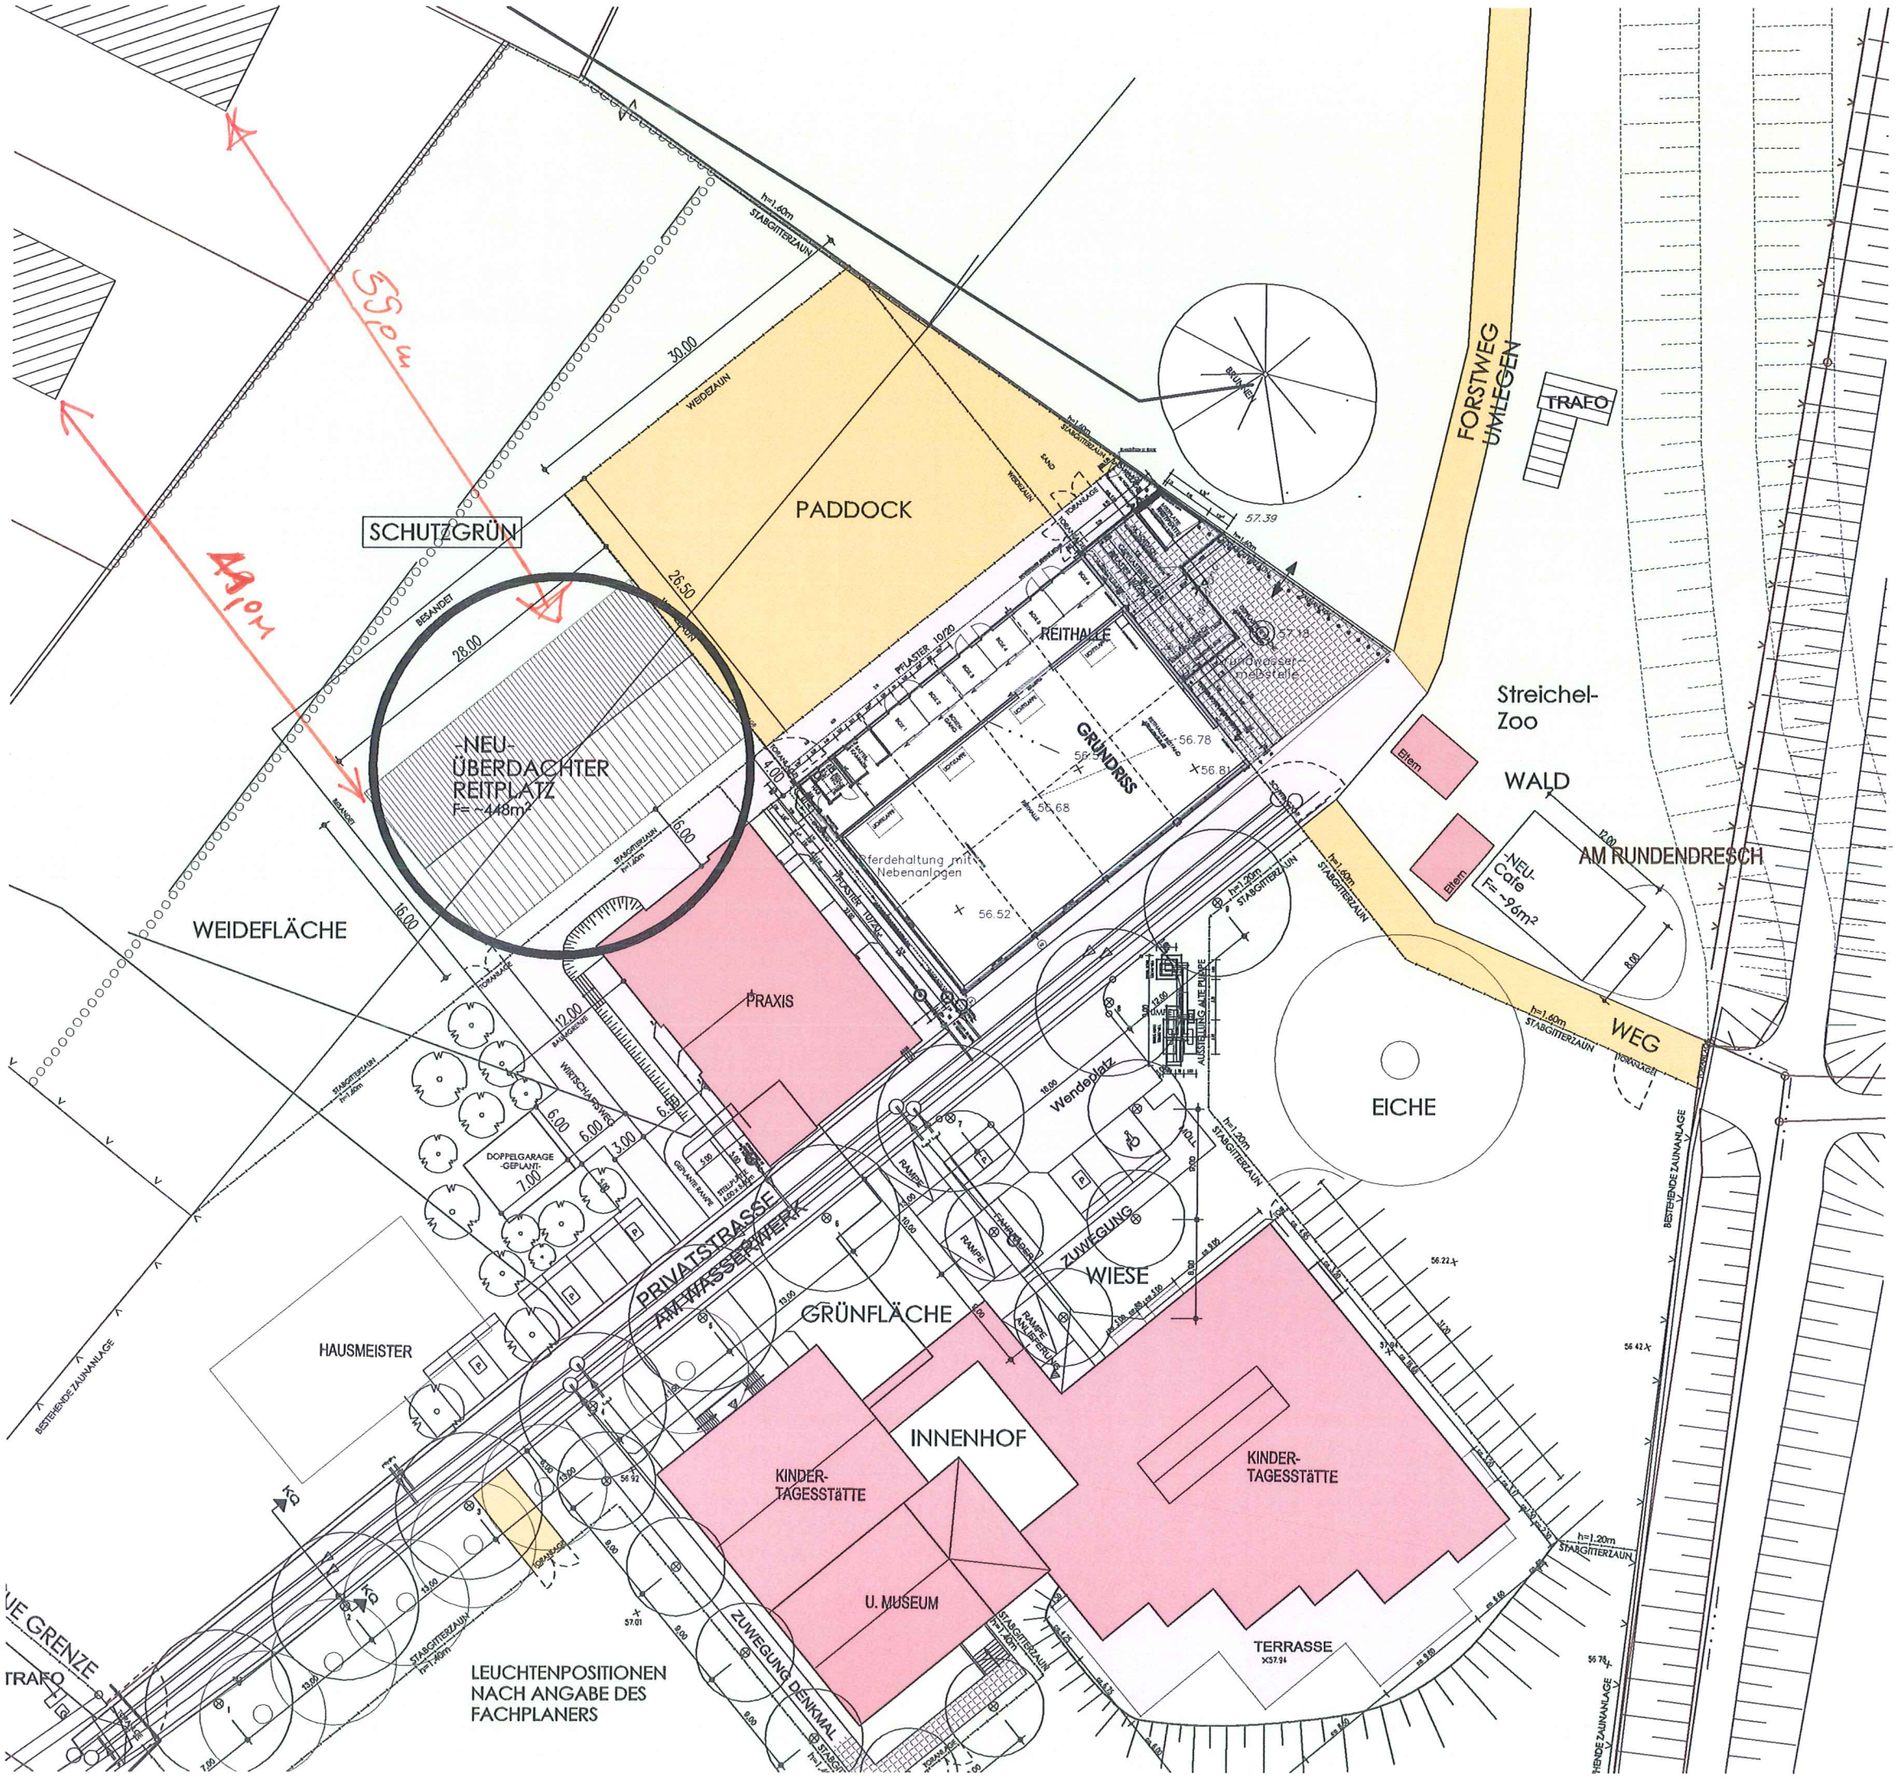


ABSTÄNDE ZUR WOHNBEBAUUNG

ÜBERDACHTER REITPLATZ
FEUERHERM

architektmarkuswürker
SIEGBURGER STRASSE 13
53639 KÖNIGSWINTER
02244 90375 0
WWW.ARCHITEKT-M-WUERKER.DE
INFO@ARCHITEKT-M-WUERKER.DE