STADT TROISDORF

S A T Z U N G

der Stadt Troisdorf über die örtlichen Bauvorschriften (Gestaltungsvorschriften) zum Bebauungsplan T 49, Blatt 2 Troisdorf

Aufgrund des § 81 der Bauordnung für das Land Nordrhein-Westfalen (BauO NW) vom 26.06.1984 (GV NW S. 419/SGV NW 232), zuletzt geändert am 20.06.1989 (GV NW S. 432), in Verbindung mit § 4 der Gemeindeordnung für das Land Nordrhein-Westfalen (GO NW) in der Fassung der Bekanntmachung vom 13.08.1984 (GV NW S. 475/SGV NW 2023), zuletzt geändert am 30.04.1991 (GV NW S. 222) hat der Rat der Stadt Troisdorf in seiner Sitzung am 21.9.93 folgende Satzung beschlossen:

§ 1 Die nachfolgende Satzung regelt örtliche Bauvorschriften für den Geltungsbereich des vorstehend bezeichneten Bebauungsplanes. Der Geltungsbereich der Satzung ist in der beigefügten Karte im Maßstab 1 : 500 durch eine unterbrochene schwarze Linie dargestellt. Ein Übersichtsplan im Maßstab 1 : 5.000 ist als Anlage beigefügt.

§ 2 **Sachlicher Geltungsbereich**

Diese Satzung gilt für alle baulichen Anlagen, die gemäß § 60 der BauO NW in der vorstehenden Fassung genehmigungspflichtig sind.

§ 3 **Festsetzungen**

§ 3.1 **Abstimmung der Gebäude**

Alle Höhen (Sockelhöhen, Traufhöhen, Firsthöhen) sowie Dachneigungen und Firstrichtungen, sowohl der Haupt- als auch der Nebengebäude und die Gestaltung der Fassaden, sind mit den benachbarten Bauten abzustimmen, um ein geordnetes städtebauliches Bild zu erzielen.

§ 3.2 **Dachformen**

Als Dachform sind Flachdächer, flachgeneigte Sattel- und Pultdächer (max. 20 Grad) und sonstige Industriedachformen zulässig. Dies gilt auch für Dachformen innerhalb der mit NR (Nutzungsregelung) gekennzeichneten Zone, in der Betriebswohnungen und Büros zulässig sind.

§ 3.3 **Werbeanlagen**

Werbeanlagen dürfen unmittelbar an Gebäuden nur bis zu einer Höhe von max. 5,0 m, im übrigen bis zu 3,0 m über Gelände angebracht oder aufgestellt werden. Sie sind zu den Erschließungsstraßen hin zu orientieren. Unzulässig sind Werbeanlagen, die:

- beweglich sind oder mit Wechsellicht betrieben werden,

- oberhalb der Traufe oder Attika von Gebäuden angebracht werden,

T498.2

- an untergeordneten Gebäudeteilen wie Aufzugsschächten, Schornsteinen etc. angebracht werden und weithin sichtbar in Erscheinung treten.

§ 3.4 Einfriedigungen

Im gesamten Vorgartenbereich und entlang der öffentlichen Grünflächen sind nur durchsichtige Einfriedigungen (Gitter o.ä.) zulässig, die die geforderte Bepflanzung der Grünflächen erkennen lassen.
Im Bereich von Straßeneinmündungen darf die gewählte Bepflanzung nicht höher als 0,7 m sein.
Auf den übrigen Grundstücksteilen gelten die nachbarrechtlichen Bestimmungen.

§ 4 Ahndung von Verstößen

Verstöße gegen diese Gestaltungsvorschriften können gem. § 79 Abs. 1 Ziff. 14 i.V.m. § 81 Abs. 1 und 2 der BauO NW als Ordnungswidrigkeit geahndet werden. Die Ordnungswidrigkeit kann gem. § 79 Abs. 3 BauO NW mit einer Geldbuße bis 100.000,-- DM geahndet werden.

§ 5 Inkrafttreten

Vorstehende Satzung tritt am Tage nach ihrer Bekanntmachung in Kraft.

Bekanntmachungsanordnung:

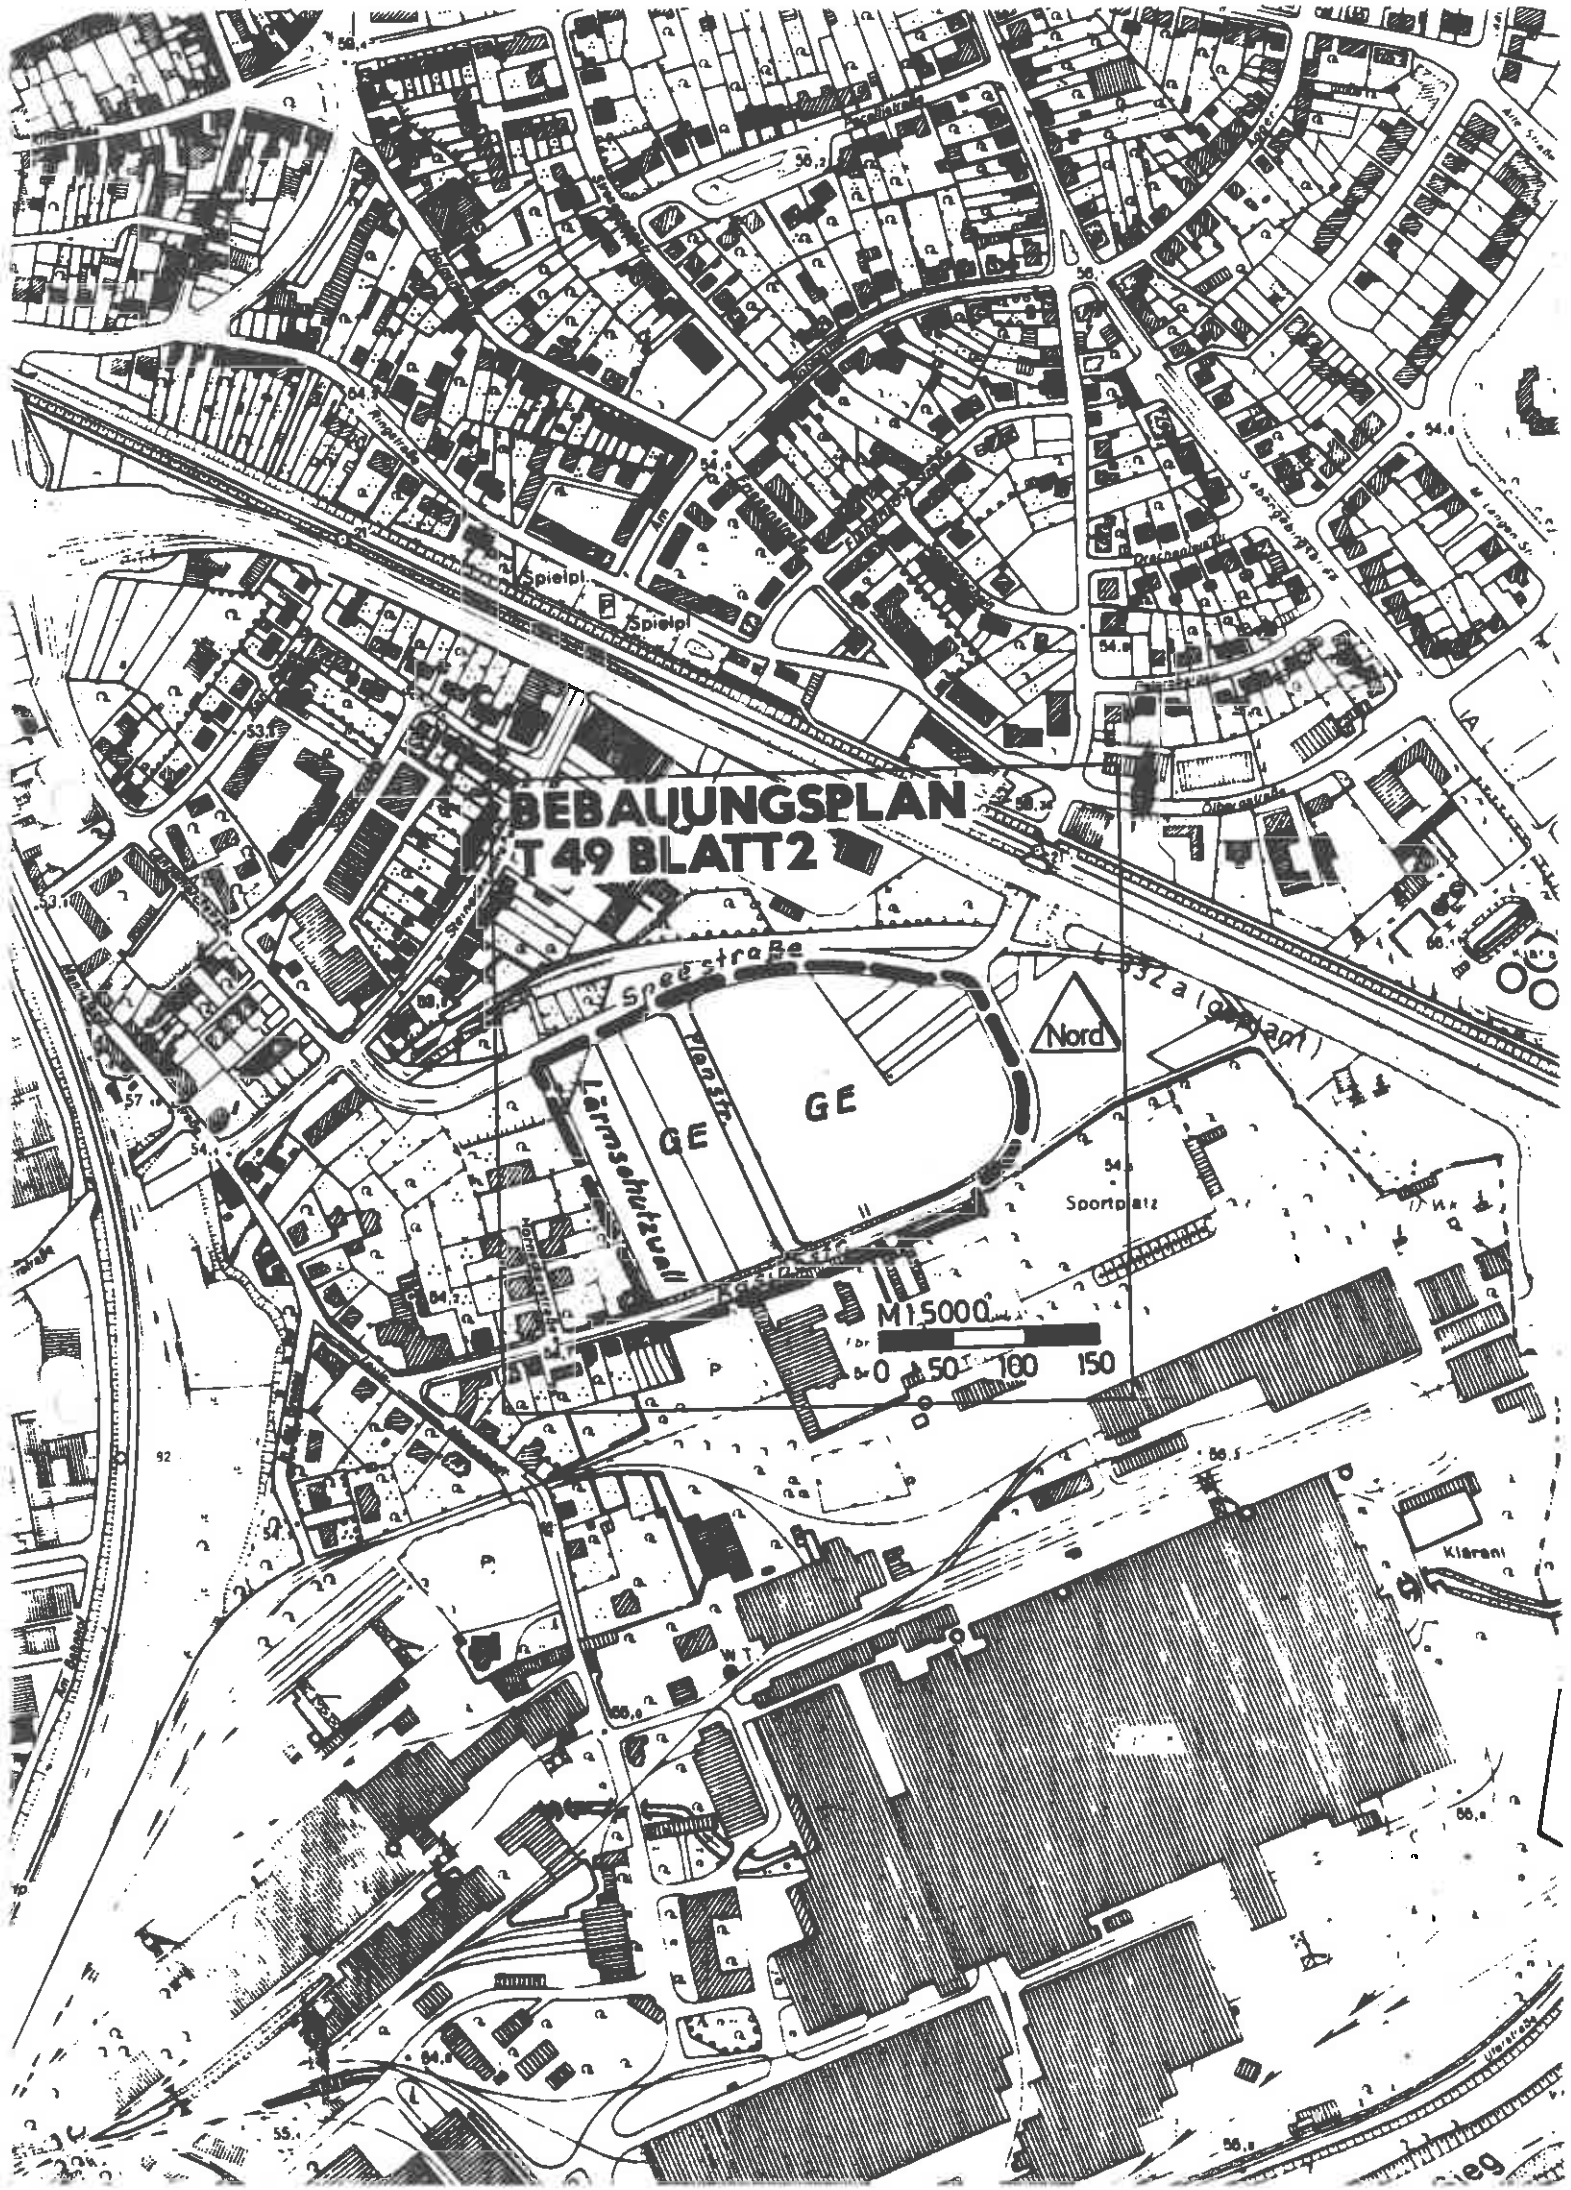
Vorstehende Satzung wird hiermit öffentlich bekanntgemacht.

Es wird darauf hingewiesen, daß eine Verletzung von Verfahrens- oder Formvorschriften der Gemeindeordnung für das Land Nordrhein-Westfalen (GO NW) beim Zustandekommen dieser Satzung nach Ablauf eines Jahres seit dieser Bekanntmachung nicht mehr geltend gemacht werden kann, es sei denn,

a) eine vorgeschriebene Genehmigung fehlt,
b) diese Satzung ist nicht ordnungsgemäß bekanntgemacht worden,
c) der Stadtdirektor hat den Satzungsbeschluß vorher beanstandet oder,
d) der Form- oder Verfahrensmangel ist vorher gegenüber der Stadt gerügt und dabei die verletzte Rechtsvorschrift und die Tatsache bezeichnet worden, die den Mangel ergibt.

Troisdorf-Sieglar, den 21.9.83

(Böllner)
Bürgermeister


BEBAUUNGSPLAN
T 49 BLATT2
Spielpl.
Spielpl.
Speestraße
Lärmschutzwall
GE
GE
Nord
Sportplatz
M 1:5000
0 50 100 150
Kläranl