TEXTLICHE FESTSETZUNGEN

I. PLANUNGSRECHTLICHE FESTSETZUNGEN

1. Art der baulichen Nutzung

1.1 Sondergebiet SO 1 Lebensmitteldiscounter
Im Sondergebiet SO 1 ist ein Lebensmitteldiscounter mit einer maximalen Verkaufsfläche (VK) von 850 qm und folgendem Hauptsortiment zulässig:

- Nahrungs- und Genussmittel (inkl. Back- / Fleischwaren, Getränke, Reform- / Tabakwaren)

Hier inbegriffen ist Aktionsware (regelmäßig wechselndes Sortiment) mit einem Anteil von höchstens 20% der Verkaufsfläche.

Innerhalb des SO 1 sind die folgenden nahversorgungs- und zentrenrelevanten Sortimente gem. „Troisdorfer Liste 2020" als Randsortiment mit einem Anteil von höchstens 10% der Verkaufsfläche zulässig:

- Gesundheits- und Körperpflegeartikel (inkl. Drogerie- und Parfümeriewaren, Wasch-/ Putz- und Reinigungsmittel)
- Schnittblumen
- Zeitungen/Zeitschriften

1.2 Sondergebiet SO 2 Fachmarkt für Tierbedarf
Im Sondergebiet SO 2 ist ein Fachmarkt für Tierbedarf mit einer maximalen Verkaufsfläche (VK) von 800 qm und folgendem Sortimenten zulässig:

- Tiernahrung, Zooartikel (inkl. lebende Tiere)

Innerhalb des Sondergebietes sind folgende zentrenrelevante Sortimente gem. „Troisdorfer Liste" als Randsortiment mit einem Anteil von höchstens 10% der Verkaufsfläche zulässig:

- Bücher
- Spielwaren
- Glas/Porzellan/Keramik, Haushaltswaren

1.3 Sondergebiet SO 3 Lebensmitteldiscountmarkt
Im Sondergebiet SO 3 ist ein Lebensmitteldiscounter mit einer maximalen Verkaufsfläche (VK) von 825 qm und folgendem Hauptsortiment zulässig:

- Nahrungs- und Genussmittel (inkl. Back- / Fleischwaren, Getränke, Reform- / Tabakwaren)

Hier inbegriffen ist Aktionsware (regelmäßig wechselndes Sortiment) mit einem Anteil von höchstens 20% der Verkaufsfläche.

Innerhalb des SO 1 sind die folgenden nahversorgungs- und zentrenrelevanten Sortimente gem. „Troisdorfer Liste 2020" als Randsortiment mit einem Anteil von höchstens 10% der Verkaufsfläche zulässig:

- Gesundheits- und Körperpflegeartikel (inkl. Drogerie- und Parfümeriewaren, Wasch-/ Putz- und Reinigungsmittel)
- Schnittblumen
- Zeitungen/Zeitschriften

2. Fläche für Nebenanlagen und Stellplätze

2.1 Stellplätze
Stellplätze sind nur innerhalb der überbaubaren Grundstücksfläche und der mit „ST" gekennzeichneten Flächen zulässig. Die Errichtung von E-Ladesäulen für Mitarbeiter und/oder Kunden ist außerhalb der Bauverbotszone zulässig.

Innerhalb der festgesetzten Fläche für Stellplätze sind die vorhandenen Bäume dauerhaft zu erhalten.

3. Bauweise

Innerhalb der abweichenden Bauweise können Gebäude grundsätzlich an die Nachbargrenze angebaut werden. Wird nicht an die Nachbarsgrenze angebaut, so ist eine Abstandfläche gem. § 6 BauO NRW einzuhalten.

4. Fläche mit Bindung für Bepflanzung und für die Erhaltung von Bäumen, Sträuchern und sonst. Bepflanzungen

Auf den festgesetzten Flächen mit Bindung für Bepflanzung und für die Erhaltung von Bäumen, Sträuchern und sonst. Bepflanzungen ist die vorhandene Pflanzung zu erhalten und zu pflegen.
In den Schutzstreifen der 220-/380-kv- und 110-/220-/380 kv- Leitungen dürfen nur solche Anpflanzungen vorgenommen werden, die eine Endwuchshöhe von maximal 5 m erreichen.

In den Schutzstreifen der Bahnstromleitungen 110-kv dürfen Neuanpflanzungen eine Höhe von 3,50m nicht überschreiten.

5. Bauliche und sonstige technische Vorkehrungen zum Schutz vor schädlichen Umwelteinwirkungen und sonstigen Gefahren im Sinne des BImSchG

Im gesamten Plangebiet sind Glasdächer und Dachterrassen unzulässig

II. BAUORDNUNGSRECHTLICHE FESTSETZUNGEN (Gestaltungsvorschriften)
gem. § 89 BauO NRW i.V.m § 9 Abs. 4 BauGB

1. Werbeanlagen

Außenwerbung ist nur an der Stätte der Leistung und sonst nur an den Fassaden der Gebäude zulässig. Werbeanlagen dürfen maximal 1/3 der Fläche der Außenfassade einnehmen. Werbeanlagen, die mit Gebäuden verbunden sind, sind unterhalb der Traufe der Gebäude anzubringen. Unzulässig sind Werbeanlagen, die beweglich sind und Werbeanlagen die mit Wechsellichtern betrieben werden.

III. NACHRICHTLICHE ÜBERNAHMEN, KENNZEICHNUNGEN UND HINWEISE

1. Schutzstreifen der Hochspannungsleitung

Von den einzelnen ggf. auch nicht genehmigungspflichtigen Bauvorhaben im Schutzstreifen der Leitungen bzw. in unmittelbarer Nähe dazu sind der Amprion GmbH die Bauunterlagen (Lagepläne und Schnittzeichnungen mit Höhenangaben in m über NHN) zur Prüfung und abschließenden Stellungnahme bzw. zum Abschluss einer Vereinbarung mit den Grundstückseigentümern/Bauherrn zuzusenden. Alle geplanten Maßnahmen bedürfen der Zustimmung durch die Amprion GmbH.

Um die Masten herum muss eine Fläche mit einem Radius von 25,0 m von jeglicher Bebauung und Bepflanzung freigehalten werden. Dieser Bereich kann teilweise als Parkplatz oder Stellplatzfläche genutzt werden. Bei solch einer Nutzung kann in Abstimmung mit dem zuständigen Leitungsbezirk ein kostenpflichtiger Anfahrtschutz für die Masten erforderlich werden.
Die Leitungen und Maststandorte müssen jederzeit zugänglich bleiben.

2. Schutzstreifen 110 kv Bahnstromleitung

Im Schutzstreifen der Bahnstromleitung dürfen keine Einwirkungen oder Maßnahmen vorgenommen werden, die den ordnungsgemäßen Bestand oder Betrieb der Leitungen beeinträchtigen oder gefährden.
Der Schutzstreifenbereich muss der DB Energie GmbH jederzeit zugänglich bleiben. Die Bodenbeschaffenheit im Umkreis von 15m zu den jeweiligen Masten (gemessen vom Eckstiel aus) darf aus maststatischen Gründen nicht verändert werden. Alle Aufschüttungen bzw. Bodenabtragungen im Schutzstreifenbereich sind der DB Energie GmbH anzuzeigen.

Der Rückschnitt sämtlicher Vegetation im Schutzstreifen bei Unterschreitung der Sicherheitsabstände gem. EN 50341/VDE 0210 ist durch den Antragsteller oder deren Rechtsnachfolger auszuführen.

Weitere Auflagen und Hinweise sind im Vorfeld von Baumaßnahmen im Schutzstreifen mit der DB Energie GmbH abzustimmen.

3. Gasleitung

Innerhalb der in der Planzeichnung nachrichtlich übernommenen Schutzstreifen entlang der Ferngasleitungen Nr. 853, Nr. 22, Nr. 422 der METG und InfraServ GmbH & Höchst KG ist die Errichtung von Gebäuden aller Art, sowie von Mauern parallel über bzw. unmittelbar neben der Ferngasleitung, Oberflächenbefestigung in Beton, Dauerstellplätze z.B. für Campingwagen, Verkaufswagen usw. sowie die Einleitung von Oberflächenwasser/ -aggressiven Abwässern und sonstige Einwirkungen, die den Bestand und Betrieb der Leitung gefährden oder beeinträchtigen können, unzulässig. Die Ausweisung von Verkehrswegen und Stellplätzen im Schutzstreifenbereich ist grundsätzlich möglich, Verkehrswege, sind aber unter Berücksichtigung der zu erwartenden Verkehrslast mit einer Leitungsüberdrückung von größer/gleich 1 m auszulegen. Detaillierte Planungsunterlagen sind der PLEdoc GmbH zur Prüfung und abschließenden Stellungnahme vorzulegen.

Die nachrichtlich übernommenen Schutzstreifen der Ferngasleitungen sind freizuhalten von Bäumen, Hecken und tiefwurzelnden Sträuchern. Der Trassenverlauf der Ferngasleitungen muss sichtfrei und begehbar bleiben.

4. Bauliche Anlagen an Straßen gemäß § 9 FStrG (Bundesautobahn)

Gemäß § 9 Abs. 1 Bundesfernstraßengesetz (FStrG) dürfen Hochbauten jeder Art entlang der A 59 in einer Entfernung bis zu 40 m, gemessen vom äußeren Rand der befestigten Fahrbahn (dazu gehören auch Standstreifen, Beschleunigungs- und Verzögerungsstreifen), nicht errichtet werden (Bauverbotszone). Dies gilt entsprechend für Aufschüttungen oder Abgrabungen größeren Umfangs. Einer Zustimmung der obersten Landesstraßenbaubehörde bedürfen gemäß § 9 Abs. 2 FStrG Genehmigungen zur Errichtung, erheblichen Änderung oder Nutzungsänderung baulicher Anlagen bis zu 100 m längs der A 59, gemessen vom äußeren Rand der befestigten Fahrbahn (Baubeschränkungszone). Anlagen der Außenwerbung sind gemäß § 9 Abs. 6 FStrG Hochbauten des § 9 Abs. 1 FStrG und baulichen Anlagen des § 9 Abs. 2 FStrG gleichgestellt.
In einer Entfernung von 100 m entlang der Bundesautobahn A 59, gemessen vom äußeren Rand der befestigten Fahrbahn (dazu gehören auch Standstreifen, Beschleunigungs- und Verzögerungsstreifen),

- dürfen nur solche baulichen Anlagen errichtet, erheblich geändert oder anders genutzt werden, die die Sicherheit und Leichtigkeit des Autobahnverkehrs weder durch Lichteinwirkung, Dämpfe, Gase, Rauch, Geräusche, Erschütterungen oder dergleichen gefährden oder beeinträchtigen. Ebenfalls dürfen Ausbauabsichten der Bundesautobahn dem nicht entgegenstehen.
- sind alle Werbe- und Beleuchtungsanlagen innerhalb und außerhalb von Grundstücken und Gebäuden so zu gestalten und abzuschirmen, dass die Sicherheit und Leichtigkeit des Verkehrs auf der Bundesautobahn nicht durch Blendung oder in sonstiger Weise beeinträchtigt wird.
- Bedürfen Werbeanlagen, Firmennamen, Angaben über die Art von Anlagen oder sonstige Hinweise mit Wirkungen zur Bundesautobahn einer straßenrechtlichen Prüfung und Zustimmung.

5. Kampfmittel

Luftbilder aus den Jahren 1939-1945 und andere historische Unterlagen liefern keine Hinweise auf das Vorhandensein von Kampfmittel in dem Geltungsbereich. Eine Garantie auf Kampfmittelfreiheit kann gleichwohl nicht gewährt werden. Bei der Durchführung von Bauvorhaben sind die Arbeiten sofort einzustellen, wenn beim Erdaushub außergewöhnliche Verfärbungen festgestellt oder verdächtige Gegenstände beobachtet werden und sind das Amt für Sicherheit und Ordnung der Stadt Troisdorf, der Kampfmittelbeseitigungsdienst oder die nächstgelegene Polizeidienststelle zu verständigen.

6. Wasserschutzgebiet

Das Plangebiet liegt in der Wasserschutzzone III B des Wasserwerkes Zündorf der GEW Rheinenergie AG Köln (Schutzgebietsverordnung vom 07.02.1992, Amtsblatt Nr. 9 für den Regierungsbezirk Köln vom 03.03.1992, geändert durch 2. Verordnungsänderung vom 27.04.2006, Amtsblatt Nr. 26 für den Regierungsbezirk Köln vom 26.07.2006). Die genehmigungspflichtigen Tatbestände und Verbote der Wasserschutzzonenverordnung sind zu beachten. Insbesondere wird darauf hingewiesen, dass das Einleiten von Abwasser (Schmutz- und Niederschlagswasser) oder von wassergefährdenden Stoffen in den Untergrund verboten ist. Ausgenommen von diesem Verbot - aber genehmigungspflichtig durch die Untere Wasserbehörde ist das Versickern von Niederschlagswasser über die belebte Bodenzone. Der Einbau von Recyclingbaustoffen ist im Wasserschutzgebiet nach vorhergehender wasserrechtlicher Genehmigung nur unter versiegelten Flächen zulässig. Es wird außerdem besonders darauf hingewiesen, dass Stellplätze wasserundurchlässig zu befestigen sind.


7. Verhalten bei Entdeckung von Bodendenkmalen

Beim Auftreten von Bodendenkmälern oder archäologischer Be-/Funde ist die Stadt Troisdorf als Untere Denkmalbehörde und/oder das Rheinische LVR-Amt für Bodendenkmalpflege im Rheinland, Außenstelle Overath, Gut Eichtal, 51491 Overath (Tel.02206/ 80039) unverzüglich zu informieren. Bodendenkmal und Fundstelle sind zunächst unverändert zu erhalten (§15 u. § 16 DSchG NW). Die Weisung des LVR-Amtes für Bodendenkmalpflege für den Fortgang der Arbeiten ist abzuwarten.

8. Abfallwirtschaft

Bei der Durchführung von Abbruchmaßnahmen und sonstigen Baumaßnahmen, bei denen gefährliche Abfälle anfallen, sind die Anforderungen der „Allgemeinverfügung über die Entsorgung von Bau- und Abbruchabfällen im Rhein-Sieg-Kreis" vom 20.09.2019 zu beachten:
https://www.rhein-sieg-kreis.de/vv/produkte/Amt 66/Abteilung 66.0/Bau- und Abbruchabfaelle.php

Das im Rahmen der Baumaßnahmen anfallende bauschutthaltige oder organoleptisch auffällige Bodenmaterial (z. B. aus Bodenauffüllungen) und ggf. anfallende (teerhaltige) Bitumengemische sind ordnungsgemäß zu entsorgen. Die Entsorgungswege des abzufahrenden Bodenaushubs sind vor der Abfuhr dem Rhein-Sieg-Kreis, Amt für Umwelt- und Naturschutz Sachgebiet „Gewerbliche Abfallwirtschaft" anzuzeigen. Dazu ist die Entsorgungsanlage anzugeben oder die Wasserrechtliche Erlaubnis (Anzeige) der Einbaustelle vorzulegen.

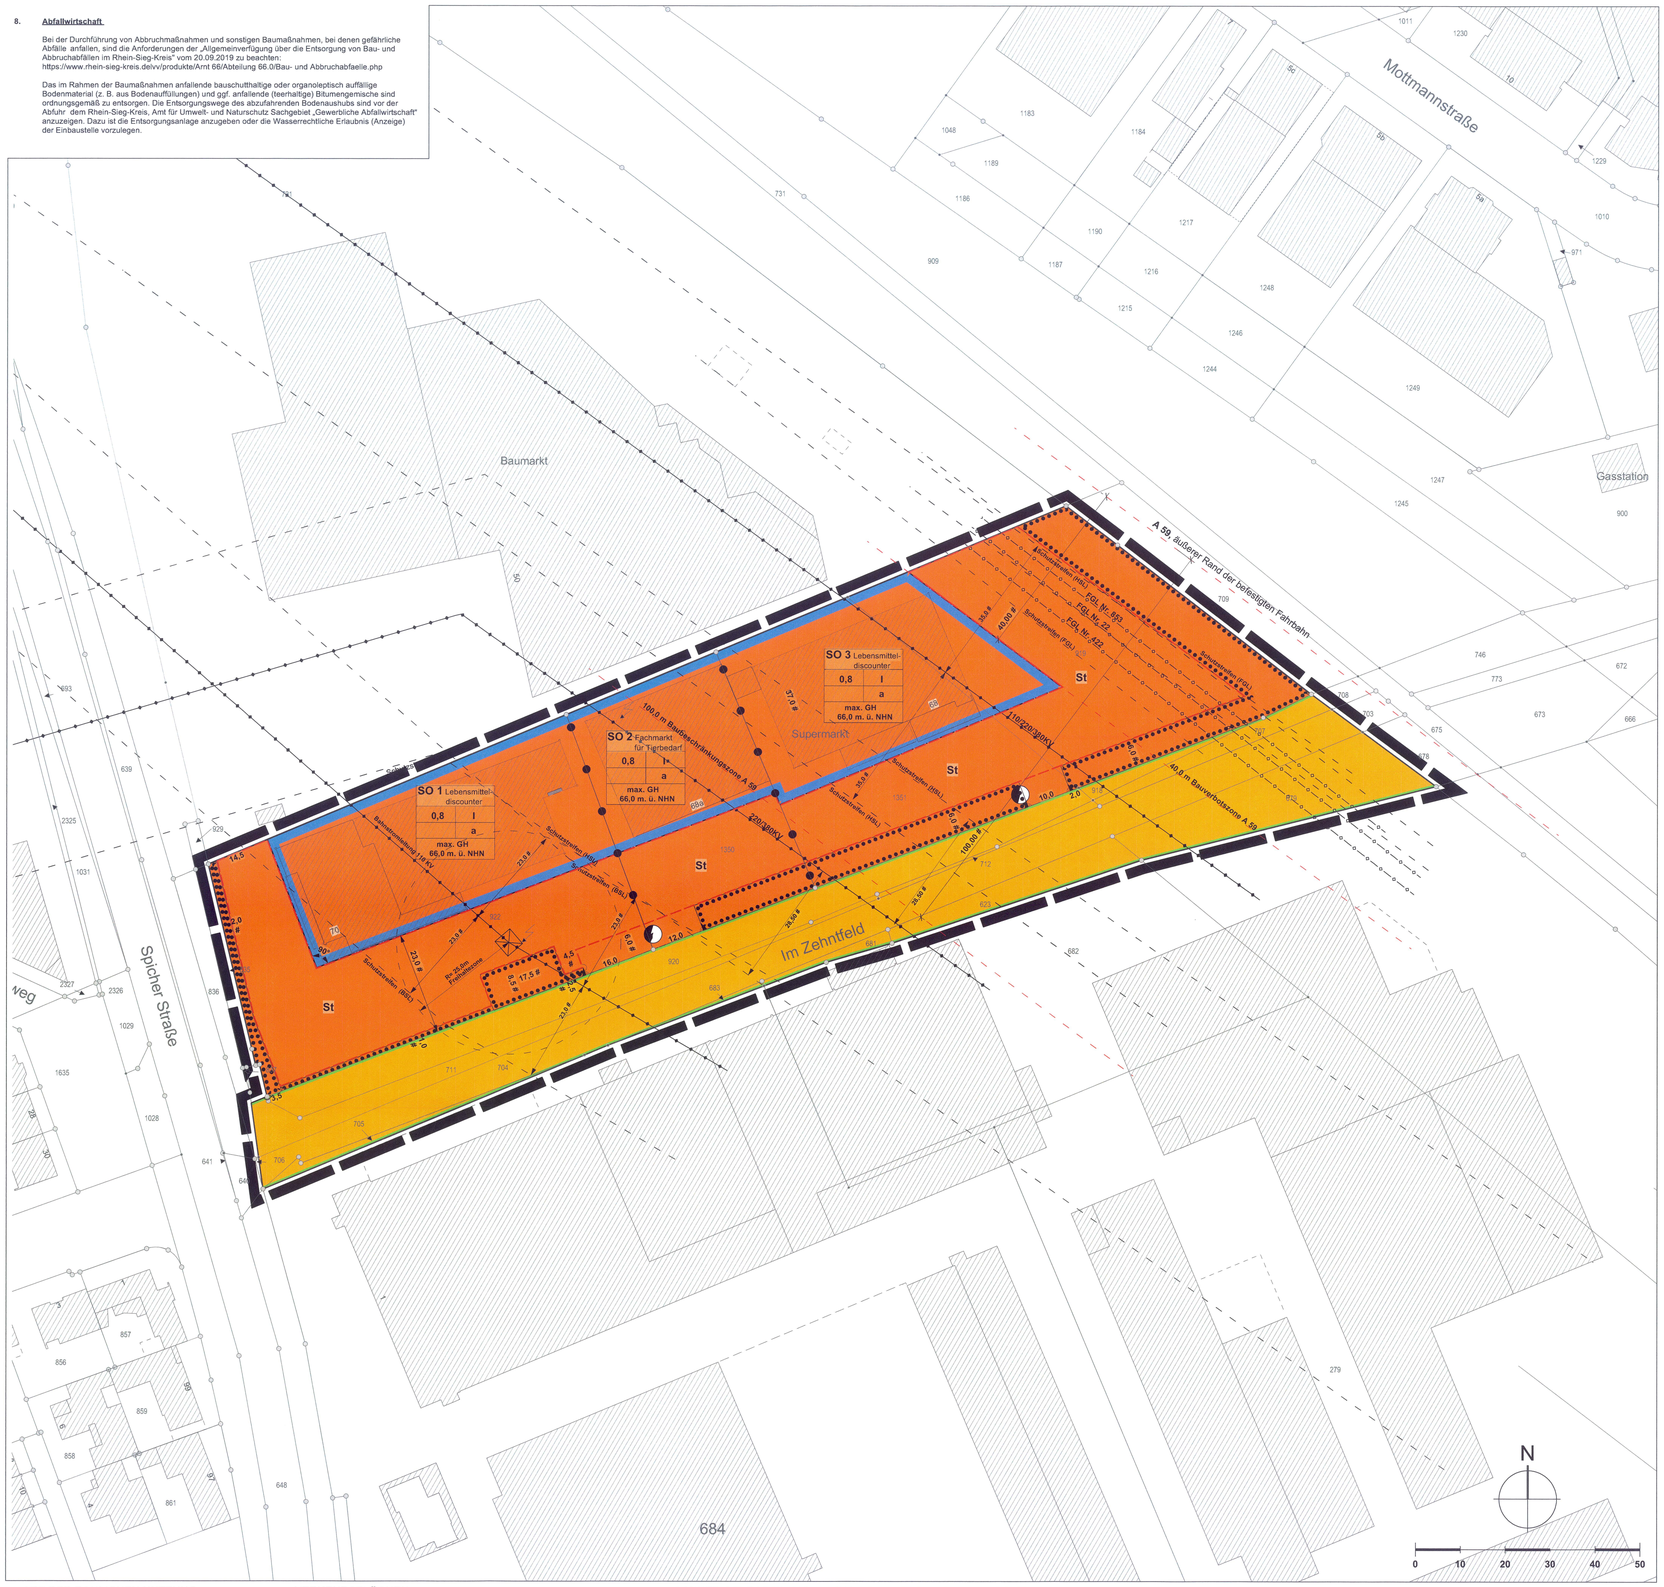

ART DER BAULICHEN NUTZUNG
(§ 9 Abs. 2 Nr.1, § 9 Abs.1 Nr.1 BauGB; §§ 1-11 BauNVO)

SO 1-3 — Sonstige Sondergebiete, z.b. Lebensmitteldiscounter (§ 11 BauNVO)

MAß DER BAULICHEN NUTZUNG
(§ 9 Abs. 2 Nr.1, § 9 Abs. 1 Nr.1 BauGB, § 16 BauNVO)

0,8 — Grundflächenzahl

I — Zahl der Vollgeschosse als Höchstmaß

max. GH — maximale Gebäudehöhe über NHN

BAUWEISEN, BAULINIEN, BAUGRENZE
(§ 9 Abs. 1 Nr.2 BauGB, § 22 und 23 BauNVO)

a — abweichende Bauweise

Baugrenze

VERKEHRSFLÄCHEN
(§ 9 Abs. 1 Nr.11und Abs. 6 BauGB)

Straßenverkehrsflächen

Straßenbegrenzungslinie auch gegenüber Verkehrsflächen besonderer Zweckbestimmung

Einfahrtsbereich

VERSORGUNG, ABFALLENTSORGUNG, ABWASSERBESEITIGUNG
(§ 9 Abs. 2 Nr. 4 und Abs. 4, § 9 Abs. 1 Nr. 12, 14 und Abs. 6 BauGB)

Elektrizität

HAUPTVERSORGUNGS- UND HAUPTABWASSERLEITUNGEN
(§ 9 Abs. 2 Nr. 4 und Abs. 4, § 9 Abs. 1 Nr. 13 und Abs. 6 BauGB)

Leitung oberirdisch

Leitung unterirdisch

Schutzstreifen

SCHUTZ, PFLEGE,ENTWICKLUNG VON NATUR UND LANDSCHAFT
(§ 9 Abs. 2 Nr. 10 und Nr. 4., § 9 Abs. 1 Nr.20,25 und Abs.6 BauGB)

Flächen mit Bindungen für Bepflanzungen und für die Erhaltung von Bäumen, Sträuchern und sonst. Bepflanzungen sowie von Gewässern

SONSTIGE PLANZEICHEN

Flächen für Nebenanlagen, Stellplätze, Garagen und Gemeinschaftsanlagen

St — Stellplätze

Grenze des räumlichen Geltungsbereichs des Bebauungsplans (§ 9 Abs. 7 BauGB)

Abgrenzung unterschiedlicher Nutzung

Bauverbotszone an der Bundesautobahn, siehe textl. Festsetzungen Punkt III.4

Art der baul. Nutzung	
GRZ	Bauweise
max. GH ü. NHN	

Nutzungsschablone

Gebäude / Bestand aus ALKIS

Nebengebäude / Bestand

\# parallele Konstruktion

Flurstücksgrenze mit Grenzstein

2057 Flurstücksnummer

5b Hausnummer

Strommast

Höhen über NHN (Normalhöhen-Null) im DHHN2016

VERFAHRENSVERMERKE

Plangrundlage / Planzeichnung
Der Plangrundlage liegt der Inhalt des Amtlichen Liegenschaftskataster-Informationssystems (ALKIS) des Rhein-Sieg-Kreises (Stand 02/2021) zugrunde.

Troisdorf, 09.12.2021 — Der Bürgermeister Im Auftrag ..... Vermessungsingenieur

Es wird bescheinigt, dass die Festlegungen der städtebaulichen Planung geometrisch eindeutig sind.

Troisdorf, den 09.12.2021 — Der Bürgermeister Im Auftrag ..... Vermessungsingenieur

Planverfasser
Der Entwurf des Bebauungsplanes wurde vom Stadtplanungsamt der Stadt Troisdorf erarbeitet.

Troisdorf, 20.12.2021 — Der Bürgermeister Im Auftrag ..... Leitung Stadtplanungsamt

Aufstellungsbeschluss
Der Ausschuss für Stadtentwicklung und Denkmalschutz des Rates der Stadt Troisdorf hat in seiner Sitzung am 09.12.2020 den Beschluss zur Änderung des Bebauungsplanes im beschleunigten Verfahren gem. § 13 a BauGB gefasst.
Der Beschluss wurde mit dem Hinweis, dass das Verfahren ohne Umweltprüfung nach § 2 Abs. 4 BauGB durchgeführt werden soll, am 06.02.2021 bekannt gemacht.

Troisdorf, 10.01.2022 — Vorsitzender Ausschuss für Stadtentwicklung und Denkmalschutz

Frühzeitige Beteiligung der Öffentlichkeit
Die frühzeitige Beteiligung der Öffentlichkeit ist gem. § 3 Abs.1 BauGB durch öffentlichen Aushang des Planvorentwurfes vom 15.02.2021 bis 15.03.2021 durchgeführt und am 06.02.2021 ortsüblich bekannt gemacht worden.

Troisdorf, 20.12.2021 — Der Bürgermeister Im Auftrag ..... Leitung Stadtplanungsamt

Öffentliche Auslegung
Der Ausschuss für Stadtentwicklung und Denkmalschutz des Rates der Stadt Troisdorf hat in seiner Sitzung am 26.05.2021 den Entwurf des Bebauungsplanes und die Begründung gebilligt und die öffentliche Auslegung sowie die Beteiligung der Behörden beschlossen.

Troisdorf, 20.12.2021 — Vorsitzender Ausschuss für Stadtentwicklung und Denkmalschutz

Der Entwurf des Bebauungsplanes und die Begründung haben vom 07.06.2021 bis 06.07.2021 gem. § 3 Abs. 2 i. V. m. § 13 a Abs. 2 Nr. 2 BauGB öffentlich ausgelegen. Ort und Dauer der öffentlichen Auslegung sind am 29.05.2021 ortsüblich bekannt gemacht worden. Die Behörden und sonstigen Träger öffentlicher Belange sind gem. § 3 Abs. 2 u. § 4 Abs. 2 i. V. m. § 13 Abs. 3 BauGB mit dem Hinweis, dass von einer Umweltprüfung abgesehen wird, von der öffentlichen Auslegung benachrichtigt und beteiligt worden.

Troisdorf, 22.12.2021 — Der Bürgermeister In Vertretung ..... Technischer Beigeordneter

Erneute öffentliche Auslegung
Der Ausschuss für Stadtentwicklung und Denkmalschutz des Rates der Stadt Troisdorf hat in seiner Sitzung am 01.09.2021 den geänderten Entwurf des Bebauungsplanes und die Begründung gebilligt und die erneute öffentliche Auslegung gem. § 4a Abs.3 BauGB beschlossen.

Troisdorf, 10.01.2022 — Vorsitzender Ausschuss für Stadtentwicklung und Denkmalschutz

Der geänderte Entwurf des Bebauungsplanes und die Begründung haben vom 20.09.2021 bis 04.10.2021 gem. § 3 Abs. 2 i. V. m. § 13 a Abs. 2 BauGB öffentlich ausgelegen. Ort und Dauer der erneuten öffentlichen Auslegung sind am 11.09.2021 ortsüblich bekannt gemacht worden. Die Behörden und sonstigen Träger öffentlicher Belange sind gem. § 3 Abs. 2 u. § 4 Abs. 2 i. V. m. § 13 Abs. 3 BauGB mit dem Hinweis, dass von einer Umweltprüfung abgesehen wird, von der erneuten öffentlichen Auslegung benachrichtigt und erneut beteiligt worden.

Troisdorf, 21.12.2021 — Der Bürgermeister In Vertretung ..... Technischer Beigeordneter

Satzungsbeschluss
Der Rat der Stadt Troisdorf hat den Bebauungsplan nach Prüfung der eingegangenen Stellungnahmen in seiner Sitzung am 02.12.2021 als Satzung beschlossen (§ 10 BauGB). Die Begründung ist beschlossen worden.

Troisdorf, 22.12.2021 — Bürgermeister

Ausfertigung
Der Bebauungsplan wird hiermit als Urkundsplan ausgefertigt (Erstausfertigung). Dieser Plan stimmt mit dem Urkundsplan überein (Zweitausfertigung).


Troisdorf, 22.12.2021 — Siegel — Bürgermeister

In-Kraft-Treten
Der Beschluss des Bebauungsplanes als Satzung ist am 12.03.2022 ortsüblich bekannt gemacht worden. Am Tage der Bekanntmachung ist der Bebauungsplan in Kraft getreten.

Troisdorf, 14.03.2022 — Der Bürgermeister In Vertretung ..... Technischer Beigeordneter

Gesetzliche Grundlagen
Baugesetzbuch (BauGB) i. d. F. der Bekanntmachung vom 03.11.2017 (BGBl. I S. 3634) zuletzt geändert durch Artikel 1 des Gesetzes vom 16.07.2021 (BGBl. I S. 2939)
Baunutzungsverordnung (BauNVO) i.d.F. der Bekanntmachung vom 21.11.2017 (BGBl. I S. 3786) zuletzt geändert durch Artikel 2 des Gesetzes vom 14. Juni 2021 (BGBl. I S. 1802)
Planzeichenverordnung (PlanZV) i.d.F. der Bekanntmachung vom 18.12.1990 (BGBl. I 1991 S. 58), zuletzt geändert durch Gesetz vom 14.06.2021 (BGBl. I S. 1802)
Landesbauordnung (BauO NW) i. d. F. der Bekanntmachung vom 21.07.2018 (GV. NRW S. 421) zuletzt geändert durch Gesetz vom 30. Juni 2021 (GV. NRW. S. 822)
Landeswassergesetz (LWG) i. d. F. der Bekanntmachung vom 08.07.2016 (GV. NRW S. 559) zuletzt geändert durch Gesetzes vom 04.05.2021 (GV. NRW. S. 560)

STADT TROISDORF
Der Bürgermeister

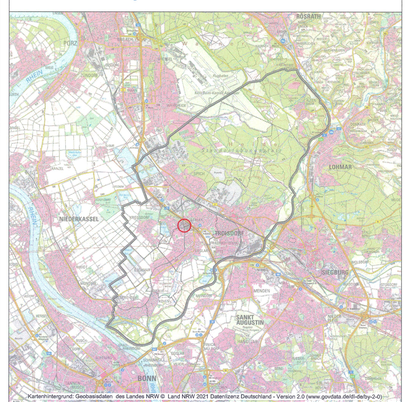

Kartenhintergrund: Geobasisdaten des Landes NRW © Land NRW 2021 Datenlizenz Deutschland - Version 2.0 (www.govdata.de/dl-de/by-2-0)

Bebauungsplan
S 118, Blatt 2, 3. Änderung
Troisdorf-Sieglar

Stadtplanungsamt

Rechtskraft: — Maßstab 1:500