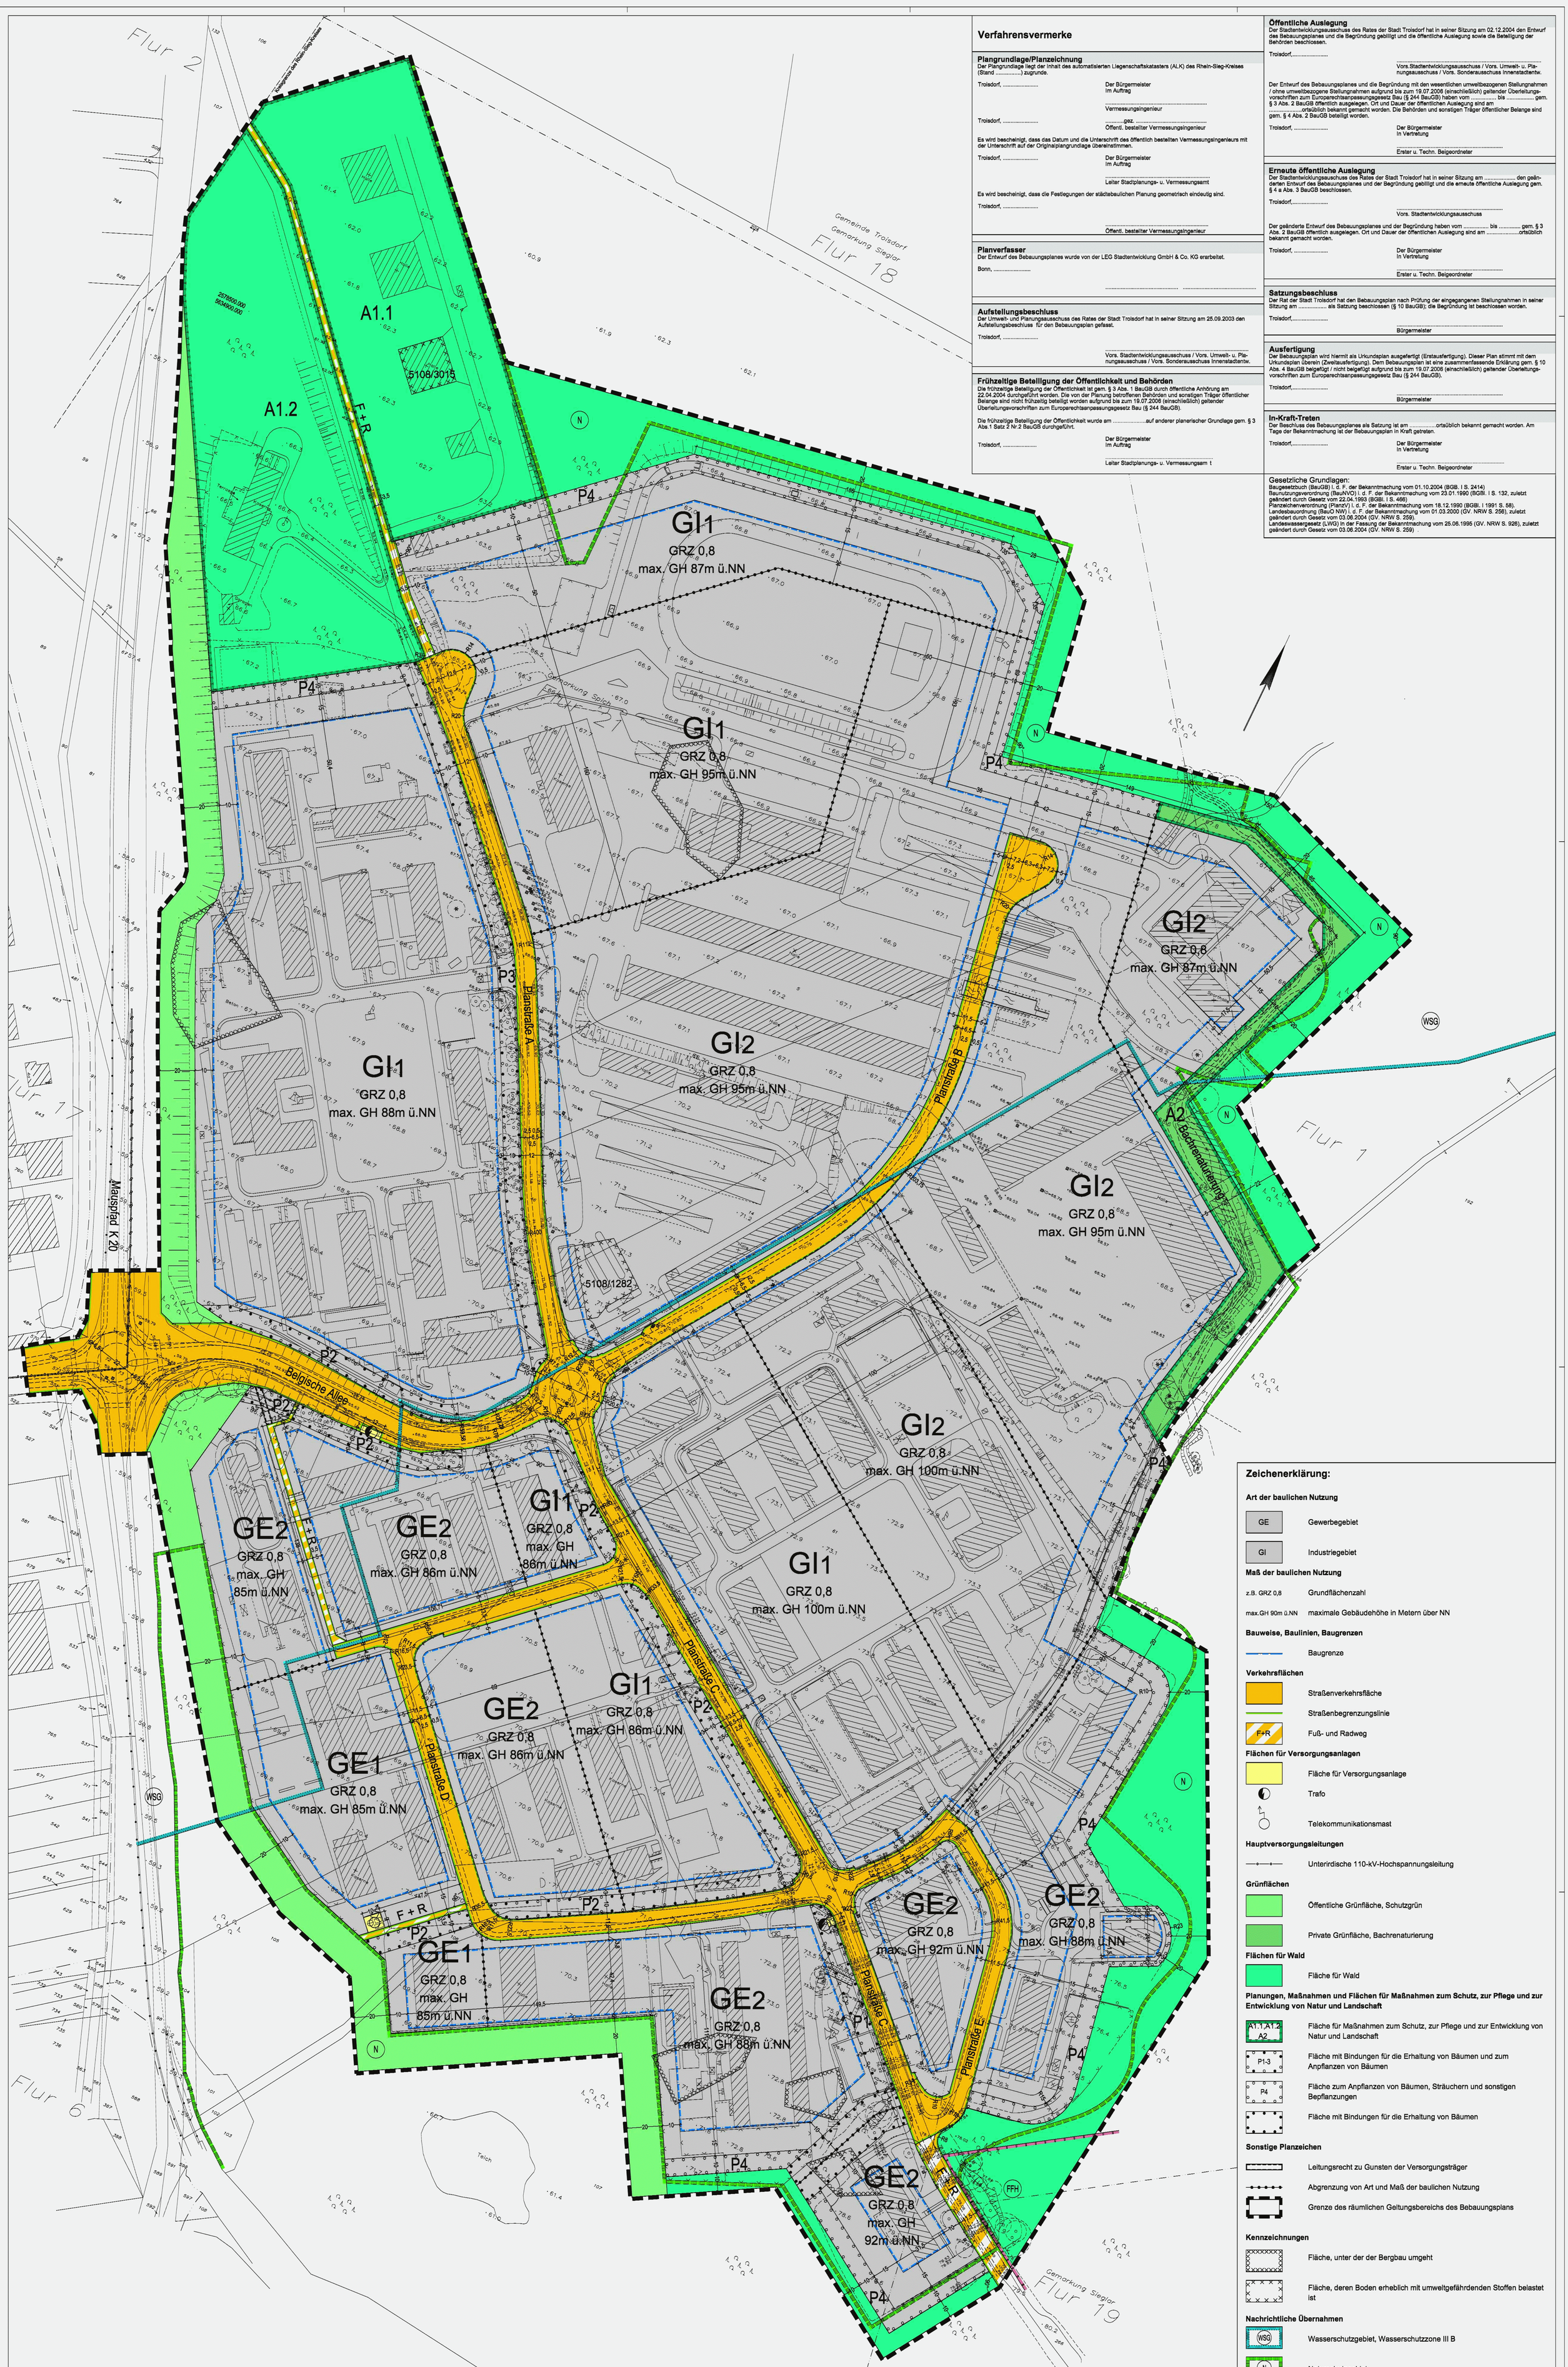


Verfahrensvermerke

Plangrundlage/Planzeichnung
Der Plangrundlage liegt der Inhalt des automatisierten Liegenschaftskatasters (ALK) des Rhein-Sieg-Kreises (Stand .....) zugrunde.

Troisdorf, ...
Der Bürgermeister
Im Auftrag
.....
Vermessungsingenieur

Troisdorf, ...
.....
Öffentl. bestellter Vermessungsingenieur

Es wird bescheinigt, dass das Datum und die Unversehrtheit des öffentlich bestellten Vermessungsingenieurs mit der Urkundenschrift auf der Originalplangrundlage übereinstimmen.

Troisdorf, ...
Der Bürgermeister
Im Auftrag
.....
Leiter Stadtplanungs- u. Vermessungsamt

Es wird bescheinigt, dass die Festlegungen der städtebaulichen Planung geometrisch eindeutig sind.

Troisdorf, ...
.....
Öffentl. bestellter Vermessungsingenieur

Planverfasser
Der Entwurf des Bebauungsplanes wurde von der LEG Stadtentwicklung GmbH & Co. KG erarbeitet.

Bonn, ...

Aufstellungsbeschluss

Troisdorf, ...
.....
Vors. Stadtentwicklungsausschuss / Vors. Umwelt- u. Planungsausschuss / Vors. Sonderausschuss Innerstädterthe

Frühzeitige Beteiligung der Öffentlichkeit und Behörden

Troisdorf, ...
Der Bürgermeister
Im Auftrag
.....
Leiter Stadtplanungs- u. Vermessungsamt I

Öffentliche Auslegung


Troisdorf, ...
Der Bürgermeister
In Vertretung
.....
Erster u. Techn. Beigeordneter

Erneute öffentliche Auslegung
Der Stadtentwicklungsausschuss des Rates der Stadt Troisdorf hat in seiner Sitzung am ..... den geänderten Entwurf des Bebauungsplanes und der Begründung gebilligt und die erneute öffentliche Auslegung gem. § 4 a Abs. 3 BauGB beschlossen.

Troisdorf, ...
.....
Vors. Stadtentwicklungsausschuss

Der geänderte Entwurf des Bebauungsplanes und der Begründung haben vom ..... bis ..... gem. § 3 Abs. 2 BauGB öffentlich ausgelegen. Ort und Dauer der öffentlichen Auslegung sind am ..... ortsüblich bekannt gemacht worden.

Troisdorf, ...
Der Bürgermeister
In Vertretung
.....
Erster u. Techn. Beigeordneter

Satzungsbeschluss
Der Rat der Stadt Troisdorf hat den Bebauungsplan nach Prüfung der eingegangenen Stellungnahmen in seiner Sitzung am ..... als Satzung beschlossen (§ 10 BauGB). Die Begründung ist beschlossen worden.

Troisdorf, ...
.....
Bürgermeister

Ausfertigung

Troisdorf, ...
.....
Bürgermeister

In-Kraft-Treten
Der Beschluss des Bebauungsplanes als Satzung ist am ..... ortsüblich bekannt gemacht worden. Am Tage der Bekanntmachung ist der Bebauungsplan in Kraft getreten.

Troisdorf, ...
Der Bürgermeister
Im Auftrag
.....
Erster u. Techn. Beigeordneter

Gesetzliche Grundlagen
Baugesetzbuch (BauGB) i. F. der Bekanntmachung vom 21.10.2004 (BGBl. I S. 2414)
Baunutzungsverordnung (BauNVO) i. F. der Bekanntmachung vom 23.01.1990 (BGBl. I S. 132, zuletzt geändert durch Gesetz vom 22.04.1993 (BGBl. I S. 466)

Zeichenerklärung:

Art der baulichen Nutzung
- GE — Gewerbegebiet
- GI — Industriegebiet

Maß der baulichen Nutzung
- z.B. GRZ 0,8 — Grundflächenzahl
- max.GH 90m ü.NN — maximale Gebäudehöhe in Metern über NN

Bauweise, Baulinien, Baugrenzen
- Baugrenze

Verkehrsflächen
- Straßenverkehrsfläche
- Straßenbegrenzungslinie
- FW — Fuß- und Radweg

Flächen für Versorgungsanlagen
- Fläche für Versorgungsanlage
- Trafo
- Telekommunikationsmast

Hauptversorgungsleitungen
- Unterirdische 110-kV-Hochspannungsleitung

Grünflächen
- Öffentliche Grünfläche, Schutzgrün
- Private Grünfläche, Bachrenaturierung

Flächen für Wald
- Fläche für Wald

Planungen, Maßnahmen und Flächen für Maßnahmen zum Schutz, zur Pflege und zur Entwicklung von Natur und Landschaft
- A1.1/A1.2 — Fläche für Maßnahmen zum Schutz, zur Pflege und zur Entwicklung von Natur und Landschaft
- P1-3 — Fläche mit Bindungen für die Erhaltung von Bäumen und zum Anpflanzen von Bäumen
- P4 — Fläche zum Anpflanzen von Bäumen, Sträuchern und sonstigen Bepflanzungen
- Fläche mit Bindungen für die Erhaltung von Bäumen

Sonstige Planzeichen
- Leitungsrecht zu Gunsten der Versorgungsträger
- Abgrenzung von Art und Maß der baulichen Nutzung
- Grenze des räumlichen Geltungsbereichs des Bebauungsplans

Kennzeichnungen
- Fläche, unter der der Bergbau umgeht
- Fläche, deren Boden erheblich mit umweltgefährdenden Stoffen belastet ist

Nachrichtliche Übernahme
- WSG — Wasserschutzgebiet, Wasserschutzzone III B
- N — Naturschutzgebiet
- FFH — Fauna-Flora-Habitat-Gebiet

Textliche Festsetzungen

1 Art der baulichen Nutzung

1.1 Gewerbegebiet GE

1.1.1 Einzelhandel
Einzelhandelsbetriebe und sonstige Gewerbebetriebe mit Verkaufsflächen für den Verkauf an letzte Verbraucher sind nicht zulässig.
Abweichend von der vorstehenden Regelung sind Handwerksbetriebe und sonstige Gewerbebetriebe mit untergeordneten Verkaufsflächen für den Verkauf an letzte Verbraucher, wenn das angebotene Sortiment aus eigener Herstellung stammt und der Betrieb aufgrund der von ihm ausgehenden Emissionen typischerweise nur in einem Gewerbe- oder Industriegebiet zulässig ist, sowie Kioske, d.h. vom Kaufpublikum nicht betretbare Verkaufsstände, die der Versorgung der im Gebiet Beschäftigten dienen, allgemein zulässig.

1.1.2 Emissionsgrad der Betriebe und Anlagen
Im GE 1 sind Betriebe und Anlagen der Abstandsklasse I bis IV der Abstandsliste zum Runderlass des MURL vom 02.04.1998 sowie Betriebe und Anlagen mit einem vergleichbaren Emissionsgrad nicht zugelassen.

Im GE 2 sind Betriebe und Anlagen der Abstandsklasse I bis V der Abstandsliste zum Runderlass des MURL vom 02.04.1998 sowie Betriebe und Anlagen mit einem vergleichbaren Emissionsgrad nicht zugelassen.

Ausnahmsweise sind im Gewerbegebiet Betriebsarten und Anlagen mit vergleichbarem Emissionsgrad zulässig, wenn nachgewiesen wird, dass erhebliche Nachteile oder erhebliche Belästigungen in den Wohngebieten in Troisdorf-Spich und Köln-Lind vermieden werden.

Die Abstandsliste ist der Begründung als Anlage beigefügt.

1.1.3 Tankstellen
Die nach § 8 Abs. 2 Nr. 3 BauNVO allgemein zulässigen Tankstellen sind nur ausnahmsweise zulässig, wenn sie in einen gewerblichen Betrieb integriert sind und ausschließlich der Versorgung dieses Betriebes dienen (Betriebstankstelle).

1.1.4 Betriebseinrichtungen und Vergnügungsstätten
Die nach § 8 Abs. 3 Nr. 1 BauNVO (Wohnungen für Aufsichts- und Bereitschaftspersonen sowie für Betriebsinhaber und Betriebsleiter) und Nr. 3 (Vergnügungsstätten) ausnahmsweise zulässigen Nutzungen sind nicht zulässig.

1.2 Industriegebiet GI

1.2.1 Einzelhandel
Einzelhandelsbetriebe und sonstige Gewerbebetriebe mit Verkaufsflächen für den Verkauf an letzte Verbraucher sind nicht zulässig.
Abweichend von der vorstehenden Regelung sind Betriebe mit untergeordneten Verkaufsflächen für den Verkauf an letzte Verbraucher, wenn das angebotene Sortiment aus eigener Herstellung stammt und der Betrieb aufgrund der von ihm ausgehenden Emissionen typischerweise nur in einem Industriegebiet zulässig ist, allgemein zulässig.

1.2.2 Emissionsgrad der Betriebe und Anlagen
Im GI 1 sind Betriebe und Anlagen der Abstandsklasse I bis IV der Abstandsliste zum Runderlass des MURL vom 02.04.1998 sowie Betriebe und Anlagen mit einem vergleichbaren Emissionsgrad nicht zugelassen.

Im GI 2 sind Betriebe und Anlagen der Abstandsklasse I bis III der Abstandsliste zum Runderlass des MURL vom 02.04.1998 sowie Betriebe und Anlagen mit einem vergleichbaren Emissionsgrad nicht zugelassen.

Ausnahmsweise sind im Industriegebiet Betriebsarten und Anlagen mit vergleichbarem Emissionsgrad zulässig, wenn nachgewiesen wird, dass erhebliche Nachteile oder erhebliche Belästigungen in den Wohngebieten in Troisdorf – Spich und Köln – Lind vermieden werden.

Die Abstandsliste ist der Begründung als Anlage beigefügt.

1.2.3 Tankstellen
Die nach § 9 Abs. 2 Nr. 2 BauNVO allgemein zulässigen Tankstellen sind nur ausnahmsweise zulässig, wenn sie in einen gewerblichen Betrieb integriert sind und ausschließlich der Versorgung dieses Betriebes dienen (Betriebstankstelle).

1.2.4 Betriebswohnungen
Die nach § 9 Abs. 3 Nr. 1 BauNVO (Wohnungen für Aufsichts- und Bereitschaftspersonen sowie für Betriebsinhaber und Betriebsleiter) ausnahmsweise zulässigen Nutzungen sind nicht zulässig.

2 Garagen

Garagen sind nur innerhalb der überbaubaren Flächen zulässig.

3 Anpflanzen von Bäumen und Sträuchern und sonstigen Bepflanzungen, Bindungen für die Erhaltung von Bäumen

3.1 Flächen mit Bindungen für die Erhaltung von Bäumen und zum Anpflanzen von Bäumen

In den mit P1, P2 und P3 gekennzeichneten Flächen für die Erhaltung von Bäumen und zum Anpflanzen von Bäumen sind die vorhandenen Bäume zu erhalten und zu ergänzen.
Der Abstand der Bäume soll maximal 8,0 m betragen. Zulässig und notwendige Lichtraumprofile bleiben davon unberührt.

P 1: In den mit P1 gekennzeichneten Flächen ist für die Neupflanzungen Traubeneiche
1 Quercus petraea) der Qualität 3 x v. m.b.Db. 18-20 zu verwenden.
P 2: In den mit P2 gekennzeichneten Flächen ist für die Neupflanzungen Hainbuche
1 Carpinus betulus) der Qualität 3 x v. m.b.Db. 18-20 zu verwenden.
P 3: In den mit P3 gekennzeichneten Flächen ist für die Neupflanzungen Gemeine Esche
1 Fraxinus excelsior) der Qualität 3 x v. m.b.Db. 18-20 zu verwenden.

3.2 Anpflanzen von Bäumen und sonstige Bepflanzungen

In den mit P4 gekennzeichneten Flächen sind Strauchhecken aus einheimischen Laubgehölzen zu pflanzen. Die Gehölze sind im Raster von 2 x 2 m zu pflanzen und dauerhaft zu unterhalten. Folgende Gehölze sind dabei zu verwenden:

Deutscher Name	Botanischer Name	Pflanzgröße/Qualität
Feldahorn	(Acer campestre)	4 Tr., o.B 80-100
Graswurz	(Salix cinerea)	4 Tr., o.B 80-100
Hainbuche	(Carpinus betulus)	Hei., 2x v.o.B. 100-125
Hundsrose	(Rosa canina)	4 Tr., o.B 80-100
Ohrweide	(Salix aurita)	4 Tr., o.B 80-100
Salweide	(Salix caprea)	4 Tr., o.B 80-100
Schlehe	(Prunus spinosa)	4 Tr., o.B 80-100
Schwarzerle	(Alnus glutinosa)	Hei., 2x v.o.B. 100-125
Traubenkirsche	(Cerous petraea)	Hei., 2x v.o.B. 100-125
Vogelbeere	(Sorbus aucuparia)	Hei., 2x v.o.B. 100-125
Weißdorn	(Crataegus monogyna)	4 Tr., o.B 80-100
Zitterpappel	(Populus tremula)	Hei., 2x v.o.B. 100-125

3.3 Anpflanzen von Bäumen und sonstige Bepflanzungen

Sofern keine sonstigen Pflanzbindungen gem. 3.1. und 3.2 bestehen, sind unversiegelte Flächen der Gewerbegrundstücke gärtnerisch zu gestalten und je 300 qm mindestens mit einem Baum der Liste 1 und zwei Bäumen der Liste 2 zu bepflanzen und dauerhaft zu erhalten.

Liste 1

Deutscher Name	Botanischer Name	Pflanzgröße/Qualität
Bergahorn	(Acer pseudoplatanus)	3xv m.D.B. 18-20
Feldahorn 'Robin Hill'	(Acheriacher arbores 'Robin Hill')	3xv m.D.B.18-18
Hainbuche	(Carpinus betulus)	3xv m.D.B.18-18
Hahnen-Dorn	(Crataegus crus galli)	3xv m.D.B.18-18
Rot-Dorn	(Crataegus laevigata 'Paul's Scarlet)	3xv m.D.B.18-18
Weißdorn	(Crataegus monogyna)	3xv m.D.B.18-18
Zierapfel	(Malus floribunda und Sorten)	3xv m.D.B.18-18
Zierkirsche	(Prunus serrulata in Sorten)	3xv m.D.B.18-18
Ohrkirschige Wildbirne	(Pyrus calleryana 'Chanticleer')	3xv m.D.B.18-18
Kaukasische Wildbirne	(Pyrus caucasia)	3xv m.D.B.18-18
Mehlbeere	(Sorbus aria)	3xv m.D.B.18-18
Vogelbeere	(Sorbus aucuparia)	3xv m.D.B.18-18
Schwedische Mehlbeere	(Sorbus intermedia)	3xv m.D.B.18-18
Feld-Ahorn	(Acer campestre 'Elsrijk')	3xv m.D.B.18-18

4 Planungen, Maßnahmen und Flächen für Maßnahmen zum Schutz, zur Pflege und zur Entwicklung von Natur und Landschaft

4.1 Aufforstung

In den mit A1.1 und A1.2 gekennzeichneten Waldflächen sind Aufforstungen mit einheimischer Forstware durchzuführen. 30 % der Flächen sollen durch Sukzession zu Wald entwickelt werden. In der jüngsten Anwuchsphase sind die Aufforstungen durch Wildschutzzäune zu schützen.
A 1.1: In der mit A1.1 gekennzeichneten Fläche sind Esche, Rotbuche und Eiche zu verwenden.
A 1.2: In der mit A1.2 gekennzeichneten Fläche sind Eiche und Hainbuche zu verwenden.

4.2 Bachrenaturierung

In der mit A2 gekennzeichneten privaten Grünfläche ist der Bachlauf der Kalzbaches einschließlich seiner Ufer naturnah herzustellen und dauerhaft zu erhalten.

4.3 Schutzraum

Die Baufluchten sind gegenüber den Waldflächen durchgängig mit Zäunen abzugrenzen. Die Zäune sollen eine Höhe von min. 1,8 m aufweisen.

4.4 Außenbeleuchtung

Für die Außenbeleuchtung auf den Baufluchten sind innerhalb eines Abstands von 50,0 m zur Grenze des Naturschutzgebietes Natrumdampf - Hochdrucklampen zu verwenden.

5 Nachrichtliche Übernahme

5.1 Der nördliche Teil des Geltungsbereich des Bebauungsplanes liegt in der Wasserschutzzone III B des Wasserschutzgebietes Zündorf (Wasserschutzgebietsverordnung Zündorf vom 07.02.1992, Amtsblatt Nr. 9 für den Regierungsbezirk Köln vom 03.03.1992, Änderungsverordnung der Wasserschutzgebietsverordnung vom 04.02.1999).

5.2 Der Geltungsbereich des Bebauungsplanes liegt im Landschaftsschutzgebiet gem. Verordnung über die Landschaftsschutzgebiete im Rhein-Sieg-Kreis vom 04.07.1995 (siehe Begründung).

5.3 Genhgfrtägige Teile des Geltungsbereichs des Bebauungsplanes liegen im Naturschutzgebiet „Wahner Heide und Teile der Aggeraue im Rhein-Sieg-Kreis" der Biotheksgruppe 4004 (siehe Begründung).

5.4 Teile des Geltungsbereichs (Waldflächen) liegen in dem Bereich des Fauna-Flora-Habitat-Gebietes (Nr. DE-5108-301) sowie des Vogelschutzgebietes „Wahner Heide" (Nr. DE 5108-401).

6 Hinweise

6.1 Bauschutzbereich des Flughafens

Das Plangebiet liegt im Bauschutzbereich des Konrad Adenauer - Flughafens. Gebäudeteile höher als 82,0 m über Grund sind zu kennzeichnen (Befeuerung). Vorhaben mit Bauteilen höher als 82 m über Grund sind nach § 15 Luftverkehrsgesetz der Genehmigung der Luftfahrtbehörde. Dieses gilt auch für Bauhilfsmittel (Kräne). Bei der Errichtung von Gebäuden sind Maßnahmen gegen die Reflektionswirkung (z.B. Verwendung von Baumaterialien) zu ergreifen, um die Reflektionsstrahlen des Flughafens nicht zu beeinträchtigen.

6.2 Bodenbelastung

Das Plangebiet ist gutachterlich hinsichtlich einer Belastung des Bodens mit umweltgefährdenden Stoffen untersucht worden (Altlast 5108/1282). Es wurden keine Hinweise auf erhebliche Belastungen gefunden. Vor dem Hintergrund der militärischen Vornutzung wird jedoch empfohlen, Freilegungs- oder Erdaushubarbeiten gutachterlich zu begleiten.

Werden bei Bauarbeiten verunreinigte Bodenhorizonte angetroffen, ist unverzüglich der Rhein-Sieg-Kreis, Amt für Gewässerschutz und Abfallwirtschaft, zu informieren. Die gekennzeichneten Altlastenflächen unterliegen der behördlichen Überwachung. Bauarbeiten, die die derzeitige Sicherung durch Versiegelung bzw. Überbauung der Altlastflächen beinflen, sind im Vorfeld mit dem Rhein-Sieg-Kreis, Amt für Gewässerschutz und Abfallwirtschaft abzustimmen. Die vorhandenen Grundwassermessstellen (Altlast 5108/1282) sind zu erhalten.

6.3 Bergwerksfelder

Im Plangebiet sind erloschene Bergwerksfelder (Rasenerzsteinkohl und Eisenerz) vorhanden. Bergschäden sind nach Aussage des Bergamtes Bonn nicht bekannt. Sollten dennoch Risse auftreten, sind diese dem Bergamt Bonn anzuzeigen. Es wird empfohlen, für Keller, Aufzüge und im Vorfeld von Baumaßnahmen ein Baugrundgutachten einzuholen, um bebaubare Aussagen zur Gründungsmöglichkeit zu erhalten. Die Erlenerz - Abbaufläche sind im Bebauungsplan gekennzeichnet.

6.4 Munitionsverdacht

Es liegt ein Verdacht für das Vorhandensein von Bombenblindgängern / Kampfmitteln vor. Daher müssen vor dem Beginn von Erd-, Pflanzungs- oder Bauarbeiten Untersuchungen hinsichtlich der Belastung mit Kampfmitteln durchgeführt werden.

6.5 Entwässerung

Für die Baufluchten (GI) nördlich der Zufahrtsstraße und der Planstraße B wird angeregt, das auf den Dachflächen (keine Metalldächer) anfallende Niederschlagswasser auf den Grundstücken zu versickern. Auf den Grundstücken innerhalb der Wasserschutzone II B des Wasserschutzgebietes Zündorf sind nur Mulden- und Muldenrigolenversickerungen über die belebte Bodenzone zulässig.

Das Einleiten von Niederschlagswasser in den Untergrund stellt eine Benutzung des Grundwassers im Sinne der § 3 Abs. 1 Nr. 5 und § 7 des Wasserhaushaltsgesetzes dar und bedarf unabhängig von baulichen Anlagen einer wasserrechtlichen Erlaubnis. Diese Erlaubnis wird widerruflose Erlaubnis zur Gewässerbenutzung ist bei der nach Wasserrecht zuständigen Behörde vorher oder parallel zur Bauantragen / zum Bauantrag rechtzeitig zu beantragen.

6.6 Wasserschutzgebiet

Innerhalb der Wasserschutzzone III B des Wasserschutzgebietes Zündorf sind keine Bebauung zulässig, die aufgrund ihres Gefährdungspotentials (Menge und Gefährdungsklasse) grundwassergefährdende Stoffe lagern, herstellen, behandeln oder verwenden. Der Rhein-Sieg-Kreis als Unteres Wasserbehörde ist im Einzelfall zu beteiligen. Stellplätze und befestigtes Flächen sind wasserundurchlässig zu befestigen. Die Verbote und Beschränkungen der Wasserschutzgebietsverordnung sind zu beachten.

6.7 Bodendenkmäler

Im Plangebiet ist ein Auftreten von archäologischen Bodenfunden möglich. Auf die §§ 15 (Entdeckung von Bodendenkmälern) bis 22 (Ordnungswidrigkeiten) des Denkmalschutzgesetzes (Gesetz zum Schutz und zur Pflege der Denkmäler im Lande Nordrhein-Westfalen (Denkmalschutzgesetz - DschG) vom 11.03.1980, GV NW S. 226) wird hingewiesen.

6.8 Baumschutzsatzung

Die Baumschutzsatzung der Stadt Troisdorf ist zu beachten.

6.9 Darstellungen innerhalb der Straßenverkehrsflächen

Die im Bebauungsplan dargestellte Aufteilung der Straßenverkehrsflächen ist lediglich eine Darstellung ohne Festsetzungscharakter.

6.10 BGS, Bundeswehr

Der gesamte nördlich angrenzende Bereich wird durch Bundes- und Landesgrößenordnungen (BGS, Bundeswehr) genutzt. Durch diese Nutzungen kann es zu Beeinträchtigungen des Plangebiet mit Lärmimmissionen insbesondere aus dem Schießausbildungsbetrieb gekommen werden.

Die Bundesvermögensverwaltung beabsichtigt außerdem, den Bereich der Wahner Heide nordöstlich des Camp Spich als Standortübungsplatz Siegburg einzurichten.

6.11 Koordinatenverzeichnis

Der Begründung ist ein Koordinatenverzeichnis zur Planzeichnung beigefügt. Die Koordinaten sind bei der Planung und Einmessung von Grundstücken und baulichen Anlagen zu berücksichtigen.

Stadt Troisdorf
Stadtplanungsamt

Bebauungsplan
SP 172 -Camp Spich-
Maßstab 1:1000

Datum: 23.02.2006

Entwurf und Bearbeitung:
LEG Stadtentwicklung
Fachbereich Städtebau und Landschaftsplanung
53115 Bonn Meckenheimer Allee 128 Tel.: 0228/72998-0 Fax.: 0228/72998-11