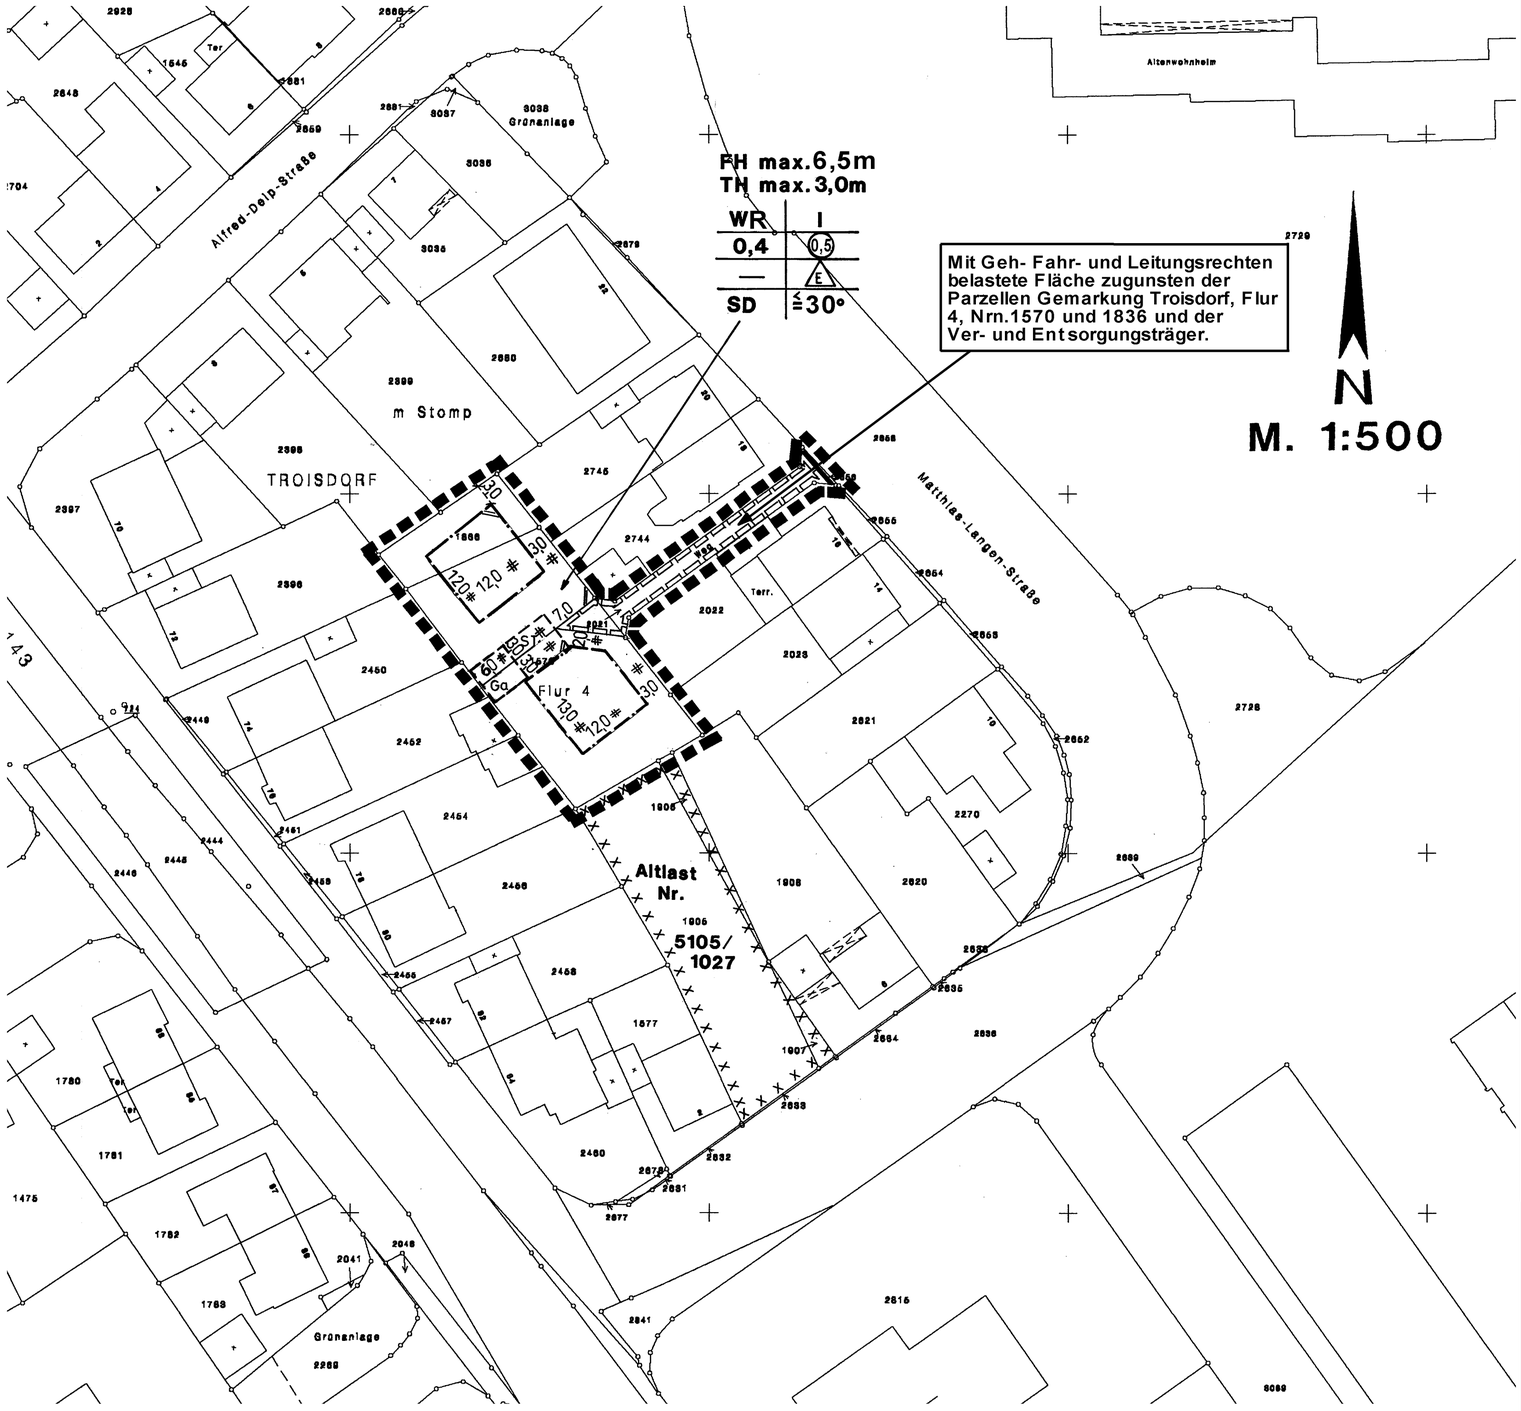


Textliche Festsetzungen

zum

Bebauungsplan T 19, 17. Änderung

WR Reines Wohngebiet gemäß § 3 BauNVO

Ausnahmen gemäß § 3 Nr. 3 BauNVO sind nicht zulässig. Je Wohngebäude sind maximal zwei Wohnungen zulässig (§ 9 (1) Nr. 6 BauGB).

Garagen und Stellplätze

Garagen und Stellplätze sind nur innerhalb der dafür ausgewiesenen Flächen zulässig.

Hinweise

Die auf allen versiegelten Flächen wie Dächern, Terrassen und Zuwegungen anfallenden Niederschlagsgewässer sind auf dem eigenen Grundstück zu versickern.
Als Versickerungsmethoden sind Mulden-, Rigolen- Rohr- und Schachtversickerungen sowie kombinierte Anlagen zulässig.

ZEICHEN DER KARTENUNTERLAGE

- WOHNGEBÄUDE MIT HAUSNUMMER, (z. B. 10)
- WOHNGEBÄUDE OHNE HAUSNUMMER
- GARAGEN-, WIRTSCHAFTS-, INDUSTRIEGEBÄUDE
- FLURSTUCKSGRENZE MIT GRENZSTEIN
- GEMEINDEGRENZE
- GEMARKUNGSGRENZE
- FLURGRENZE
- EINSTEIGESCHACHT
- KAPPE (SCHIEBER)
- UNTERFLURHYDRANT
- 85,75 HÖHENLAGE ÜBER NN (z. B. 85,75 m)
- BORDSTEIN
- STRASSENSINKKASTEN
- STRASSENLATERNE

Abkürzungen:

BauGB	BAUGESETZBUCH
BauNVO	BAUNUTZUNGSVERORDNUNG
PlanzV	PLANZEICHENVERORDNUNG
BauO NW	LANDESBAUORDNUNG
FStrG	BUNDESFERNSTRASSEN-GESETZ
StrWG NW	STRASSEN- UND WEGEGESETZ DES DES LANDES NORDRHEIN-WESTFALEN

Gesetzliche Grundlagen:

Baugesetzbuch (BauGB) i.d.F. der Bekanntmachung vom 27.08.1997 (BGBl. I S. 2141), berichtigt durch Bekanntmachung vom 16.01.1998 (BGBL. I S. 137)

Baunutzungsverordnung (BauNVO i.d.F. der Bekanntmachung vom 23.01.1990 (BGBl. I S. 132), zuletzt geändert durch Gesetz vom 22.04.1993 (BGBl. I S. 466).

Planzeichenverordnung (PlanzV90) i.d.F. der Bekanntmachung vom 18.12.1990 (BGBl. I 1991 S. 58).

Landesbauordnung (BauO NW) i.d.F. der Bekanntmachung vom 07.03.1995 (GV NW S. 218/SGV NW 232), berichtigt in GV NW 1995 S. 982), geändert am 24.10.1998 (GVBl. I S. 687)

Landeswassergesetz (LWG) in der Neufassung vom 25.06.1995 (GV NW S. 926/SGV NW 77).

ART UND MASS DER BAULICHEN NUTZUNG; BAUWEISE, BAULINIEN, BAUGRENZEN

- WR REINES WOHNGEBIET (§ 3 BauNVO)
- WA ALLGEMEINES WOHNGEBIET (§ 4 BauNVO)
- WB BESONDERES WOHNGEBIET (§ 4 a BauNVO)
- MD DORFGEBIET (§ 5 BauNVO)
- MI MISCHGEBIET (§ 6 BauNVO)
- MK KERNGEBIET (§ 7 BauNVO)
- GE GEWERBEGEBIET (§ 8 BauNVO)
- GI INDUSTRIEGEBIET (§ 9 BauNVO)
- SO SONDERGEBIET (§ 10 BauNVO) (§ 11 BauNVO)

- 0,8 GESCHOSSFLÄCHENZAHL / GFZ (Z. B. 0,8)
- 3,0 BAUMASSENZAHL / BMZ (Z. B. 3,0)
- 0,4 GRUNDFLÄCHENZAHL / GRZ (Z. B. 0,4) (§ 9 Abs. 1 Nr. 1 BauGB) (§ 16 BauNVO)

NUTZUNGSSCHEMA

WA	II	ART DER NUTZUNG	GESCHOSSZAHL
0,4	(0,8)	GRUNDFLÄCHENZAHL	GESCHOSSFLÄCHEN ZAHL
–	0	BAUMASSENZAHL	BAUWEISE
SD	45°	DACHFORM	DACHNEIGUNG

- DG DACHGESCHOSS
- VG VOLLGESCHOSS
- III ZAHL DER VOLLGESCHOSSE ALS HÖCHST-GRENZE (Z. B. DREI GESCHOSSE)
- II–IV ZAHL DER VOLLGESCHOSSE ALS OBER- BZW. UNTERGRENZE, (Z. B. II BIS IV)
- (III) ZAHL DER VOLLGESCHOSSE – ZWINGEND, (Z. B. DREI GESCHOSSE)

- o OFFENE BAUWEISE (§ 9 Abs. 1 Nr. 2 BauGB) (§ 22 und 23 BauNVO)
- E NUR EINZELHÄUSER ZULÄSSIG
- D NUR DOPPELHÄUSER ZULÄSSIG
- H NUR HAUSGRUPPEN ZULÄSSIG
- ED NUR EINZEL- UND DOPPELHÄUSER ZULÄSSIG
- g GESCHLOSSENE BAUWEISE
- a ABWEICHENDE BAUWEISE

- TH TRAUFHÖHE (m über NN)
- FH FIRSTHÖHE (m über NN)
- OK OBERKANTE (m über NN)

- BAULINIE
- BAUGRENZE

FESTSETZUNG VON GRENZEN, FLÄCHEN UND ANLAGEN

- FLÄCHE FÜR DEN GEMEINBEDARF, SPORT- UND SPIELANLAGEN (§ 9 Abs. 1 Nr. 5 und Abs. 6 BauGB)
- ÖFFENTLICHE VERWALTUNG
- SCHULE
- KIRCHE UND KIRCHLICHEN ZWECKEN DIENENDE GEBÄUDE UND EINRICHTUNGEN
- SOZIALEN ZWECKEN DIENENDE GEBÄUDE UND EINRICHTUNGEN
- GESUNDHEITLICHEN ZWECKEN DIENENDE GEBÄUDE UND EINRICHTUNGEN
- KULTURELLEN ZWECKEN DIENENDE GEBÄUDE UND EINRICHTUNGEN
- SPORTLICHEN ZWECKEN DIENENDE GEBÄUDE UND EINRICHTUNGEN
- POST
- SCHUTZBAUWERK
- F FEUERWEHR

- STRASSENVERKEHRSFLÄCHE (§ 9 Abs. 1 Nr. 11 und Abs. 6 BauGB)
- STRASSENBEGRENZUNGSLINIE
- VERKEHRSFLÄCHEN BESONDERER ZWECKBESTIMMUNG
- P ÖFFENTLICHE PARKFLÄCHE
- FUSSGÄNGERBEREICH
- EINFAHRT (§ 9 Abs. 1 Nr. 4, 11 und Abs. 6 BauGB) EINFAHRTSBEREICH
- BEREICH OHNE EIN- UND AUSFAHRT

- FLÄCHEN FÜR VER- UND ENTSORGUNGSANLAGEN (§ 9 Abs. 1 Nr. 12, 14 und Abs. 6 BauGB).
- ELEKTRIZITÄT
- GAS
- FERNWÄRME
- WASSER
- ABWASSER
- ABFALL
- ABLAGERUNG
- VERSICKERUNG VON NIEDER-SCHLAGWASSER

- GRÜNFLÄCHEN (§ 9 Abs. 1 Nr. 15 und Abs. 6 BauGB)
- PARKANLAGE
- DAUERKLEINGÄRTEN
- SPORTPLATZ
- SPIELPLATZ
- ZELTPLATZ
- BADEPLATZ, FREIBAD
- FRIEDHOF

- WASSERFLÄCHE (§ 9 Abs. 1 Nr. 16 und Abs. 6 BauGB)
- FLÄCHE FÜR AUFSCHÜTTUNG
- FLÄCHE FÜR ABGRABUNG (§ 9 Abs. 1 Nr. 17 und Abs. 6 BauGB)
- FLÄCHE FÜR DIE LANDWIRTSCHAFT (§ 9 Abs. 1 Nr. 18 und Abs. 6 BauGB)

FESTSETZUNG VON GRENZEN, FLÄCHEN UND ANLAGEN

- WALDFLÄCHE (§ 9 Abs. 1 Nr. 18 und Abs. 6 BauGB)
- FLÄCHE FÜR SCHUTZ- UND ENTWICKLUNGS-MASSNAHMEN DER LANDSCHAFT (§ 9 Abs. 1 Nr. 20 und Abs. 6 BauGB)
- UMGRENZUNG VON FLÄCHEN ZUM AN-PFLANZEN VON BÄUMEN UND STRÄUCHERN (§ 9 Abs. 1 Nr. 25 Buchstabe a) und Abs. 6 BauGB)
- ANPFLANZEN VON BÄUMEN
- ANPFLANZEN VON STRÄUCHERN
- FLÄCHE MIT ERHALTUNGSGEBOT VON BEPFLANZUNGEN UND GEWÄSSERN (§ 9 Abs. 1 Nr. 25 Buchstabe b) und Abs. 6 BauGB)
- ERHALTUNG VON BÄUMEN
- ERHALTUNG VON STRÄUCHERN
- E ERHALTUNGSBEREICH (§ 172 Abs. 1 BauGB i. V. § 61 (1) Ziffer 2 BauO NW)
- E ZU ERHALTENDE GEBÄUDE / SONSTIGE BAULICHE ANLAGEN (§ 172 Abs. 1 und 3 BauGB)

SONSTIGE FESTSETZUNGEN

- ST GST GA GGA TG HG UMGRENZUNG VON FLÄCHEN FÜR NEBENANLAGEN (§ 9 Abs. 1 Nr. 4 und 22 BauGB) STELLPLÄTZE GEMEINSCHAFTSSTELLPLÄTZE GARAGEN GEMEINSCHAFTSGARAGEN TIEFGARAGE HOCHGARAGE
- HOTEL FLÄCHE FÜR BESONDEREN NUTZUNGSZWECK (Z. B. HOTEL) (§ 9 Abs. 1 Nr. 9 BauGB)
- F mind. MINDESTGRÖSSE DER BAUGRUNDSTÖCKE (§ 9 Abs. 1 Nr. 3 BauGB)
- MIT GEH- (G), FAHR- (F) ODER LEITUNGS-RECHTEN (L) ZU BELASTENDE FLÄCHE
- BEI SCHMALEN FLÄCHEN (§ 9 Abs. 1 Nr. 21 und Abs. 6 BauGB)
- FLÄCHE FÜR MASSNAHMEN DES IMMISSIONSSCHUTZES (§ 9 Abs. 1 Nr. 24 und Abs. 6 BauGB)
- VON DER BEBAUUNG FREIZUHALTENDE SCHUTZFLÄCHE (§ 9 Abs. 1 Nr. 24 und Abs. 6 BauGB)
- AUFSCHÜTTUNG
- ABGRABUNG (§ 9 Abs. 1 Nr. 26 und Abs. 6 BauGB)
- STÜTZMAUER
- ⊕ OK OBERKANTE
- ⊕ UK UNTERKANTE (§ 9 Abs. 2 und 6 BauGB)
- GRENZE DES BEBAUUNGSPLANGEBIETES (§ 9 Abs. 7 BauGB)
- GRENZE UNTERSCHIEDLICHER NUTZUNG (§ 1 Abs. 4 BauNVO) (§ 16 Abs. 5 BauNVO)
- NICHT ÜBERBAUBARE VERKEHRSFLÄCHE
- GD GENEIGTE DACHFLÄCHEN (PULTDACH)
- FD FLACHDACH
- SD SATTELDACH
- WD WALMDACH
- FIRSTRICHTUNG BZW. RICHTUNG DES HAUPTBAUKÖRPERS

KENNZEICHNUNGEN UND NACHRICHTLICHE ÜBERNAHMEN

- FLÄCHE FÜR DIE WASSERWIRTSCHAFT
- R REGENWASSERRÜCKHALTEBECKEN
- Ü ÜBERSCHWEMMUNGSGEBIET
- FLÄCHE MIT WASSERRECHTLICHEN FESTSETZUNGEN
- SCHUTZGEBIET FÜR GRUND- UND QUELLWASSER
- SCHUTZGEBIET FÜR OBERFLÄCHENWASSER
- FLÄCHEN FÜR DEN LUFTVERKEHR (§ 9 Abs. 6 BauGB)
- LÄRMSCHUTZZONE (Z. B. 2 FLUGHAFEN)
- LÄRMSCHUTZZONE (Z. B. „B" FLUGHAFEN)
- D DENKMALSCHUTZBEREICH (§ 9 Abs. 6 BauGB)
- D EINZELDENKMAL (§ 9 Abs. 6 BauGB)
- SAN SANIERUNGSGEBIET (§ 142 Abs. 1 und 3 BauGB)
- SCHUTZGEBIET I. S. DES NATURSCHUTZRECHTES (§ 9 Abs. 6 BauGB)
- N NATURSCHUTZGEBIET
- L LANDSCHAFTSSCHUTZGEBIET
- ND NATURDENKMAL
- ANBAUVERBOTSZONE GEM. StrWG NW BZW. FStrG
- BAHNANLAGE
- HAUPTVERSORGUNGS- UND ABWASSER-LEITUNG (§ 9 Abs. 1 Nr. 13 u. Abs. 6 BauGB)
- HS GS/O W/A OBERIRDISCH (Z. B. HOCHSPANNUNGSLEITUNG)
- UNTERIRDISCH (Z. B. GAS-OL-FERNWASSER-HAUPTABWASSERLEITUNG)
- SCHUTZSTREIFEN MIT BREITENANGABE
- VON DER BEBAUUNG FREIZUHALTENDE SICHTFLÄCHE

IM BEREICH DER SICHTWINKELFLÄCHEN BEI STRASSEN-EINMÜNDUNGEN BZW. KREUZUNGSBEREICHEN DARF DIE GEWÄHLTE EINFRIEDUNG UND BEPFLANZUNG EINE HÖHE VON 0,70 m NICHT ÜBERSCHREITEN.

„Beim Auftreten archäologischer Bodenfunde oder –befunde ist die Gemeinde als Untere Denkmalbehörde oder das Rheinische Amt für Bodendenkmalpflege, Außenstelle Overath, Gut Eichtal, 51491 Overath, Telefon 02206/80039, unverzüglich zu informieren. Bodendenkmal und Fundstelle sind zunächst unverändert zu erhalten. Die Weisung des Rheinischen Amtes für Bodendenkmalpflege für den Fortgang der Arbeiten ist abzuwarten."

Diese Plangrundlage ist ein Auszug aus der Automatisierten Liegenschaftskarte (ALK) des Rhein-Sieg-Kreises. Die Darstellung stimmt mit dem amtlichen Katasternachweis vom ...1.2.2000..... überein.	Troisdorf, den ...12.5.2000..... (Siegel) .....Loty..... Sachgebietsleiter Vermessung
Die Darstellung stimmt mit dem örtlichen Zustand vom ...1.2.2000..... überein.	Troisdorf, den ...12.5.2000..... (Siegel) .....Loty..... Sachgebietsleiter Vermessung
Es wird bescheinigt, daß die Festlegung der Städtebaulichen Planung geometrisch eindeutig ist.	Troisdorf, den ...12.5.2000..... (Siegel) .....Loty..... Sachgebietsleiter Vermessung
Es wird bescheinigt, daß die vorstehenden Unterschriften einschl. der Datenangaben mit den Originalfolien des Bebauungsplanes übereinstimmt	Troisdorf, den ...12.5.2000..... (Siegel) .....Loty..... Sachgebietsleiter Vermessung
DIESER PLAN IST DER URKUNDSPLAN. DIESER PLAN STIMMT MIT DEM URKUNDSPLAN UND DEN DARAUF VERZEICHNETEN VERMERKEN ÜBEREIN.	Troisdorf, den ..12.5.2000..... Der Bürgermeister i.V. (Siegel) .....Pietrek..... 1. u. Techn. Beigeordneter
Der ~~Aufstellungs-~~, Änderungs-, ~~Erweiterungs~~beschluß dieses Planes wurde vom Umwelt- und Planungsausschuß/~~Sonderausschuß „Innenstadtentwicklung"~~ des Rates der Stadt Troisdorf am ..... gefaßt. (§ 2 Abs. 1 u. 4 BauGB)	
Die Bürgerbeteiligung ~~hat am~~ ..... – hat nicht – stattgefunden. (§ 3 Abs. 1 BauGB)	
Der Entwurf dieses Bebauungsplanes wurde durch das Planungsamt der Stadt Troisdorf erarbeitet.	Troisdorf, den ...12.5.2000..... .....Chrispeels.....
Der Umwelt- u. Planungsausschuß/~~Sonderausschuß „Innenstadtentwicklung"~~ des Rates der Stadt Troisdorf hat den Entwurf des Bebauungsplanes am ...24.11.1999..... beschlossen. (§ 3 Abs. 2 u. § 13 BauGB)	Troisdorf, den ...12.5.2000..... .....Bregenhorn..... Vors. d. Umwelt- u. Planungsaussch.
Dieser Bebauungsplan hat während der Zeit vom ...19.1.2000... bis ...18.1.2000..... öffentlich ausgelegen. Ort und Dauer der Offenlegung wurden am ...11.1.2000..... ortsüblich bekanngemacht. (§ 3 Abs. 2 BauGB)	Troisdorf, den ...12.5.2000..... Der Bürgermeister i.V. .....Pietrek..... 1. u. Techn. Beigeordneter
Die erneute Offenlegung – ~~die eingeschränkte Beteiligung~~ – hat der Umwelt- u. Planungsausschuß/~~Sonderausschuß „Innenstadtentwicklung"~~ des Rates der Stadt Troisdorf am ...16.3.2000..... beschlossen. (§ 3 Abs. 3 u. § 13 BauGB)	Troisdorf, den ...12.5.2000..... Der Bürgermeister i.V. .....Bregenhorn..... Vors. d. Umwelt- u. Planungsaussch./
Dieser Bebauungsplan hat während der Zeit vom ...31.5.2000..... bis ...16.6.2000..... erneut öffentlich ausgelegen. Ort und Dauer der Offenlegung wurden am ...23.5.2000..... ortsüblich bekanntgemacht. (§ 3 Abs. 2 u. 3 BauGB)	Troisdorf, den ...20.6.2000..... .....Pietrek..... 1. u. Techn. Beigeordneter
Der Bebauungsplan wurde vom Rat der Stadt Troisdorf am ...19.9.2000..... als Satzung beschlossen. (§ 10 Abs. 1 BauGB)	Troisdorf, den ...26.9.2000..... .....Uedelhoven..... Der Bürgermeister
Die Bekanntmachung – ~~der Genehmigung der Bezirksregierung~~ – ist am ...7.11.2000..... erfolgt. (§ 10 Abs. 3 BauGB)	Troisdorf, den ...7.11.2000..... Der Bürgermeister i.V. .....Pietrek..... 1. u. Techn. Beigeordneter

stadt troisdorf

Bebauungsplan Nr. T 19

Änderung Nr.: 17

Rechtskräftig seit: **07.11.2000**

Übersichtsplan M 1:5000