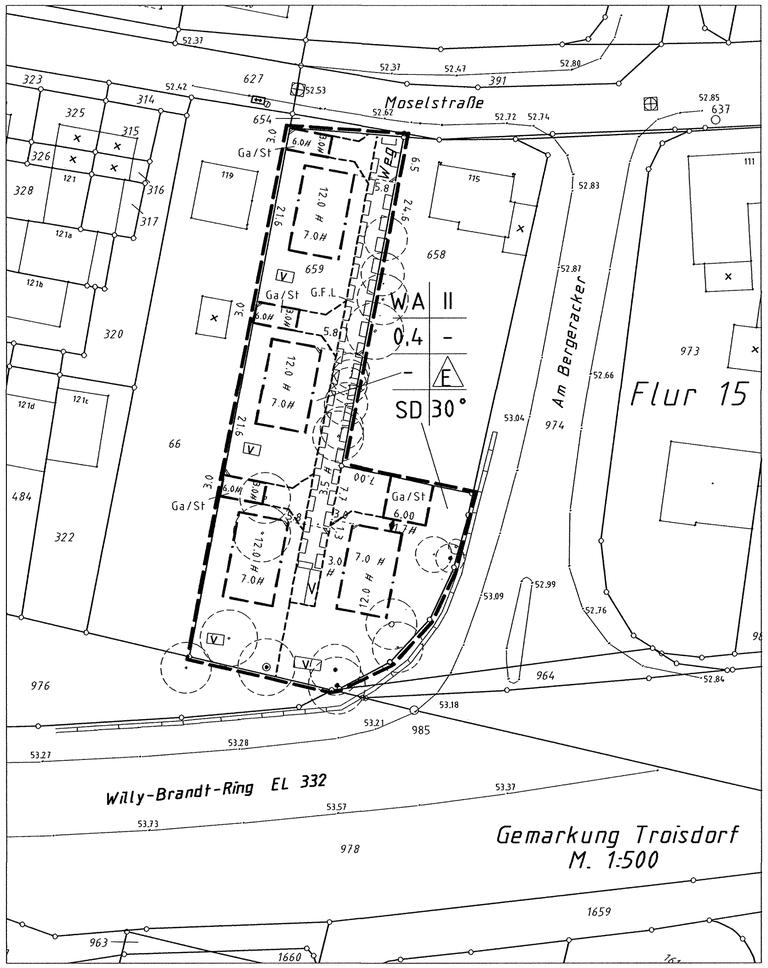


Textliche Festsetzungen zum Vorhaben- und Erschließungsplan Nr. 9

Bindungen für die Bepflanzung


Werden innerhalb der umgrenzten Flächen für Nebenanlagen Garagen und Carports errichtet, sind diese fachgerecht extensiv zu begrünen.

Wasserrechtliche Festsetzungen nach § 51 a LWG

Das auf allen befestigten Flächen wie Zufahrten, Zuwegungen, Dächern und Terrassen anfallende Niederschlagswasser ist auf dem Grundstück selbst zu versickern. Gesammeltes Niederschlagswasser ist auf den im Plan festgesetzten Flächen über Rigolen zu versickern.

Beschreibung der äußeren Gestaltung (Gestaltungsvorschriften)

Außenwände	**Putz mit hellfarbiger Tönung**
Farbe der Fenster	**weiß**
Dachfarbe	**dunkelgrau (Betondachsteine)**
Einfriedungen	**Holzstaketenzaun mit heimischen Heckensträuchern hinterpflanzt. Zaunhöhe max. 0,80 m entlang der mit Geh-, Fahr- u. Leitungsrechten zu belastenden Fläche, sonst 1,80 m.**

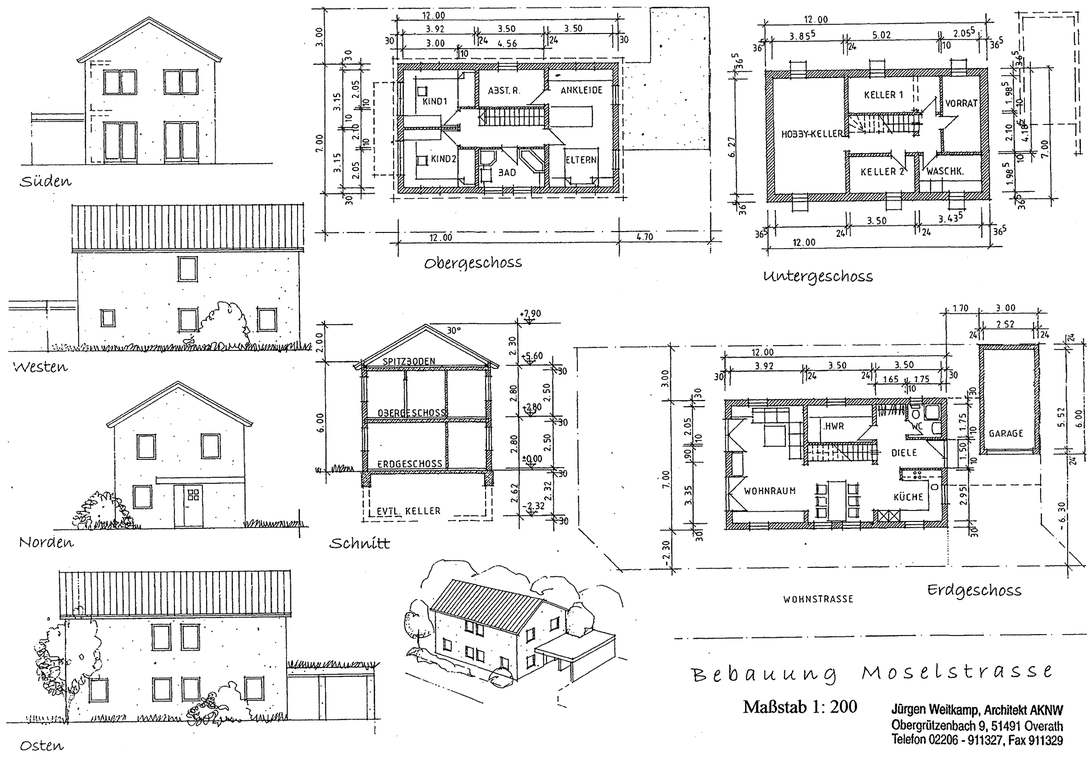

Bebauung Moselstrasse

Maßstab 1: 200

Jürgen Weitkamp, Architekt AKNW
Obergrützenbach 9, 51491 Overath
Telefon 02206 - 911327, Fax 911329

ZEICHEN DER KARTENUNTERLAGE

- 10 — WOHNGEBÄUDE MIT HAUSNUMMER, (z. B. 10)
- • — WOHNGEBÄUDE OHNE HAUSNUMMER
- × — GARAGEN-, WIRTSCHAFTS-, INDUSTRIEGEBÄUDE
- FLURSTÜCKSGRENZE MIT GRENZSTEIN
- GEMEINDEGRENZE
- GEMARKUNGSGRENZE
- FLURGRENZE
- EINSTEIGESCHACHT
- KAPPE (SCHIEBER)
- UNTERFLURHYDRANT
- *85,75 — HÖHENLAGE ÜBER NN (z. B. 85,75 m)
- BORDSTEIN
- STRASSENSINKKASTEN
- STRASSENLATERNE

Abkürzungen:

BauGB	BAUGESETZBUCH
BauNVO	BAUNUTZUNGSVERORDNUNG
PlanzV	PLANZEICHENVERORDNUNG
BauO NW	LANDESBAUORDNUNG
FStrG	BUNDESFERNSTRASSENGESETZ
StWG NW	STRASSEN- UND WEGEGESETZ DES DES LANDES NORDRHEIN-WESTFALEN

Gesetzliche Grundlagen:

Baugesetzbuch (BauGB) i.d.F. der Bekanntmachung vom 27.08.1997 (BGBl. I S. 2141), berichtigt durch Bekanntmachung vom 16.01.1998 (BGBL. I S. 137)
zuletzt geändert durch Gesetz vom 27.07.2001 (BGBl. I S. 1950)

Baunutzungsverordnung (BauNVO i.d.F. der Bekanntmachung vom 23.01.1990 (BGBl. I S. 132), zuletzt geändert durch Gesetz vom 22.04.1993 (BGBL I S. 466).

Planzeichenverordnung (PlanzV90) i.d.F. der Bekanntmachung vom 18.12.1990 (BGBl. I 1991 S. 58).

Landesbauordnung (BauO NW) i.d.F. der Bekanntmachung vom 01.03.2000 (GV NW S. 256), zuletzt geändert durch Gesetz vom 09.05.2000 (GV NW S. 439)

Landeswassergesetz (LWG) in der Neufassung vom 25.06.1995 (GV NW S. 926/SGV NW 77).

ART UND MASS DER BAULICHEN NUTZUNG; BAUWEISE, BAULINIEN, BAUGRENZEN

- WR — REINES WOHNGEBIET (§ 3 BauNVO)
- WA — ALLGEMEINES WOHNGEBIET (§ 4 BauNVO)
- WB — BESONDERES WOHNGEBIET (§ 4 a BauNVO)
- MD — DORFGEBIET (§ 5 BauNVO)
- MI — MISCHGEBIET (§ 6 BauNVO)
- MK — KERNGEBIET (§ 7 BauNVO)
- GE — GEWERBEGEBIET (§ 8 BauNVO)
- GI — INDUSTRIEGEBIET (§ 9 BauNVO)
- SO — SONDERGEBIET (§ 10 BauNVO) (§ 11 BauNVO)

- 0,8 — GESCHOSSFLÄCHENZAHL / GFZ (Z. B. 0,8)
- 3,0 — BAUMASSENZAHL / BMZ (Z. B. 3,0)
- 0,4 — GRUNDFLÄCHENZAHL / GRZ (z. B. 0,4) (§ 9 Abs. 1 Nr. 1 BauGB) (§ 19 BauNVO)

NUTZUNGSSCHEMA

WA	II	ART DER NUTZUNG	GESCHOSSZAHL
0,4	(0,8)	GRUNDFLÄCHENZAHL	GESCHOSSFLÄCHEN ZAHL
–	0	BAUMASSENZAHL	BAUWEISE
SD	45°	DACHFORM	DACHNEIGUNG

- DG — DACHGESCHOSS
- VG — VOLLGESCHOSS
- III — ZAHL DER VOLLGESCHOSSE ALS HÖCHSTGRENZE (Z. B. DREI GESCHOSSE)
- II–IV — ZAHL DER VOLLGESCHOSSE ALS OBER- BZW. UNTERGRENZE, (Z. B. II BIS IV)
- (III) — ZAHL DER VOLLGESCHOSSE – ZWINGEND, (Z. B. DREI GESCHOSSE)

- O — OFFENE BAUWEISE (§ 9 Abs. 1 Nr. 2 BauGB) (§ 22 und 23 BauNVO)
- E — NUR EINZELHÄUSER ZULÄSSIG
- D — NUR DOPPELHÄUSER ZULÄSSIG
- H — NUR HAUSGRUPPEN ZULÄSSIG
- ED — NUR EINZEL- UND DOPPELHÄUSER ZULÄSSIG
- g — GESCHLOSSENE BAUWEISE
- a — ABWEICHENDE BAUWEISE

- TH — TRAUFHÖHE (m über NN)
- FH — FIRSTHÖHE (m über NN)
- OK — OBERKANTE (m über NN)

- BAULINIE
- BAUGRENZE

FESTSETZUNG VON GRENZEN, FLÄCHEN UND ANLAGEN

- FLÄCHE FÜR DEN GEMEINBEDARF, SPORT- UND SPIELANLAGEN (§ 9 Abs. 1 Nr. 5 und Abs. 6 BauGB)
- ÖFFENTLICHE VERWALTUNG
- SCHULE
- KIRCHE UND KIRCHLICHEN ZWECKEN DIENENDE GEBÄUDE UND EINRICHTUNGEN
- SOZIALEN ZWECKEN DIENENDE GEBÄUDE UND EINRICHTUNGEN
- GESUNDHEITLICHEN ZWECKEN DIENENDE GEBÄUDE UND EINRICHTUNGEN
- KULTURELLEN ZWECKEN DIENENDE GEBÄUDE UND EINRICHTUNGEN
- SPORTLICHEN ZWECKEN DIENENDE GEBÄUDE UND EINRICHTUNGEN
- POST
- SCHUTZBAUWERK
- F — FEUERWEHR
- STRASSENVERKEHRSFLÄCHE (§ 9 Abs. 1 Nr. 11 und Abs. 6 BauGB)
- STRASSENBEGRENZUNGSLINIE
- VERKEHRSFLÄCHEN BESONDERER ZWECKBESTIMMUNG
- P — ÖFFENTLICHE PARKFLÄCHE
- FUSSGÄNGERBEREICH
- EINFAHRT (§ 9 Abs. 1 Nr. 4, 11 und Abs. 6 BauGB) EINFAHRTSBEREICH
- BEREICH OHNE EIN- UND AUSFAHRT
- FLÄCHEN FÜR VER- UND ENTSORGUNGSANLAGEN (§ 9 Abs. 1 Nr. 12, 14 und Abs. 6 BauGB),
- ELEKTRIZITÄT
- ABWASSER
- GAS
- ABFALL
- FERNWÄRME
- ABLAGERUNG
- WASSER
- VERSICHERUNG VON NIEDERSCHLAGWASSER
- GRÜNFLÄCHEN (§ 9 Abs. 1 Nr. 15 und Abs. 6 BauGB)
- PARKANLAGE
- DAUERKLEINGÄRTEN
- SPORTPLATZ
- SPIELPLATZ
- ZELTPLATZ
- BADEPLATZ, FREIBAD
- FRIEDHOF
- WASSERFLÄCHE (§ 9 Abs. 1 Nr. 16 und Abs. 6 BauGB)
- FLÄCHE FÜR AUFSCHÜTTUNG
- FLÄCHE FÜR ABGRABUNG (§ 9 Abs. 1 Nr. 17 und Abs. 6 BauGB)
- FLÄCHE FÜR DIE LANDWIRTSCHAFT (§ 9 Abs. 1 Nr. 18 und Abs. 6 BauGB)

FESTSETZUNG VON GRENZEN, FLÄCHEN UND ANLAGEN

- WALDFLÄCHE (§ 9 Abs. 1 Nr. 18 und Abs. 6 BauGB)
- FLÄCHE FÜR SCHUTZ- UND ENTWICKLUNGSMASSNAHMEN DER LANDSCHAFT (§ 9 Abs. 1 Nr. 20 und Abs. 6 BauGB)
- UMGRENZUNG VON FLÄCHEN ZUM ANPFLANZEN VON BÄUMEN UND STRÄUCHERN (§ 9 Abs. 1 Nr. 25 Buchstabe a) und Abs. 6 BauGB)
- ANPFLANZEN VON BÄUMEN
- ANPFLANZEN VON STRÄUCHERN
- FLÄCHE MIT ERHALTUNGSGEBOT VON BEPFLANZUNGEN UND GEWÄSSERN (§ 9 Abs. 1 Nr. 25 Buchstabe b) und Abs. 6 BauGB)
- ERHALTUNG VON BÄUMEN
- ERHALTUNG VON STRÄUCHERN
- E — ERHALTUNGSBEREICH (§ 172 Abs. 1 BauGB) I. V. § 61 (1) Ziffer 2 BauO NW)
- E — ZU ERHALTENDE GEBÄUDE / SONSTIGE BAULICHE ANLAGEN (§ 172 Abs. 1 und 3 BauGB)

SONSTIGE FESTSETZUNGEN

- UMGRENZUNG VON FLÄCHEN FÜR NEBENANLAGEN (§ 9 Abs. 1 Nr. 4 und 22 BauGB)
- ST — STELLPLÄTZE
- GST — GEMEINSCHAFTSSTELLPLÄTZE
- GA — GARAGEN
- GGA — GEMEINSCHAFTSGARAGEN
- TG — TIEFGARAGE
- HG — HOCHGARAGE
- HOTEL — FLÄCHE FÜR BESONDEREN NUTZUNGSZWECK (Z. B. HOTEL) (§ 9 Abs. 1 Nr. 9 BauGB)
- F mind. — MINDESTGRÖSSE DER BAUGRUNDSTÜCKE (§ 9 Abs. 1 Nr. 3 BauGB)
- MIT GEH- (G), FAHR- (F) ODER LEITUNGSRECHTEN (L) ZU BELASTENDE FLÄCHE zugunsten der angrenzenden Flurstücke im Geltungsbereich des VEP und der Ver- und Entsorgungsträger
- BEI SCHMALEN FLÄCHEN (§ 9 Abs. 1 Nr. 21 und Abs. 6 BauGB)
- FLÄCHE FÜR MASSNAHMEN DES IMMISSIONSSCHUTZES (§ 9 Abs. 1 Nr. 24 und Abs. 6 BauGB)
- VON DER BEBAUUNG FREIZUHALTENDE SCHUTZFLÄCHE (§ 9 Abs. 1 Nr. 24 und Abs. 6 BauGB)
- V — VERSICKERUNG
- AUFSCHÜTTUNG
- ABGRABUNG (§ 9 Abs. 1 Nr. 26 und Abs. 6 BauGB)
- STÜTZMAUER
- ⊕ OK — OBERKANTE
- ⊕ UK — UNTERKANTE (§ 9 Abs. 2 und 6 BauGB)
- GRENZE DES BEBAUUNGSPLANGEBIETES (§ 9 Abs. 7 BauGB)
- GRENZE UNTERSCHIEDLICHER NUTZUNG (§ 1 Abs. 4 BauNVO) (§ 16 Abs. 5 BauNVO)
- NICHT ÜBERBAUBARE VERKEHRSFLÄCHE
- GD — GENEIGTE DACHFLÄCHEN (PULTDACH)
- FD — FLACHDACH
- SD — SATTELDACH
- WD — WALMDACH
- FIRSTRICHTUNG BZW. RICHTUNG DES HAUPTBAUKÖRPERS

KENNZEICHNUNGEN UND NACHRICHTLICHE ÜBERNAHMEN

- FLÄCHE FÜR DIE WASSERWIRTSCHAFT
- R — REGENWASSERRÜCKHALTEBECKEN
- Ü — ÜBERSCHWEMMUNGSGEBIET
- FLÄCHE MIT WASSERRECHTLICHEN FESTSETZUNGEN
- SW — SCHUTZGEBIET FÜR GRUND- UND QUELLWASSER
- OW — SCHUTZGEBIET FÜR OBERFLÄCHENWASSER
- FLÄCHEN FÜR DEN LUFTVERKEHR (§ 9 Abs. 6 BauGB)
- Altlast
- LÄRMSCHUTZZONE (Z. B. 2 FLUGHAFEN)
- LÄRMSCHUTZZONE (Z. B. „5" FLUGHAFEN)
- D — DENKMALSCHUTZBEREICH (§ 9 Abs. 6 BauGB)
- D — EINZELDENKMAL (§ 9 Abs. 6 BauGB)
- SAN — SANIERUNGSGEBIET (§ 142 Abs. 1 und 3 BauGB)
- SCHUTZGEBIET I. S. DES NATURSCHUTZRECHTES (§ 9 Abs. 6 BauGB)
- N — NATURSCHUTZGEBIET
- L — LANDSCHAFTSSCHUTZGEBIET
- ND — NATURDENKMAL
- ANBAUVERBOTSZONE GEM. StrWG NW BZW. FStrG
- BAHNANLAGE
- HAUPTVERSORGUNGS- UND ABWASSERLEITUNG (§ 9 Abs. 1 Nr. 13 u. Abs. 6 BauGB)
- HS — OBERIRDISCH (Z. B. HOCHSPANNUNGSLEITUNG)
- GAS/Ö W/A — UNTERIRDISCH (Z. B. GAS-/ÖL-FERNWASSER-HAUPTABWASSERLEITUNG)
- SCHUTZSTREIFEN MIT BREITENANGABE
- VON DER BEBAUUNG FREIZUHALTENDE SICHTFLÄCHE

IM BEREICH DER SICHTWINKELFLÄCHEN BEI STRASSENEINMÜNDUNGEN BZW. KREUZUNGSBEREICHEN DARF DIE GEWÄHLTE EINFRIEDUNG UND BEPFLANZUNG EINE HÖHE VON 0,70 m NICHT ÜBERSCHREITEN.

„Beim Auftreten archäolgischer Bodenfunde oder –befunde ist die Gemeinde als Untere Denkmalbehörde oder das Rheinische Amt für Bodendenkmalpflege, Außenstelle Overath, Gut Eichtal, 51491 Overath, Telefon 02206/80039, unverzüglich zu informieren. Bodendenkmal und Fundstelle sind zunächst unverändert zu erhalten. Die Weisung des Rheinischen Amtes für Bodendenkmalpflege für den Fortgang der Arbeiten ist abzuwarten."

Die vorliegende Plangrundlage ist eine Abzeichnung der Kataster-Flurkarte. Die Darstellung entspricht dem gegenwärtigen Zustand:
Troisdorf, den 10.12.2001 (Siegel) Lofy
Sachgebietsleiter Vermessung/StVi

Die Darstellung stimmt mit dem örtlichen Zustand vom 01.12.2001 überein.
Troisdorf, den 10.12.2001 (Siegel) Lofy
Sachgebietsleiter Vermessung

Es wird bescheinigt, daß die Festlegung der Städtebaulichen Planung geometrisch eindeutig ist.
Troisdorf, den 10.12.2001 (Siegel) Lofy
Sachgebietsleiter Vermessung

Es wird bescheinigt, daß die vorstehenden Unterschriften einschl. der Datenangaben mit den Originalfolien des Bebauungsplanes übereinstimmt
Troisdorf, den 10.12.2001 (Siegel) Chrispeels
Amtsleiter Stadtplanungs- und Vermessungsamt

~~DIESER PLAN IST DER URKUNDSPLAN.~~
DIESER PLAN STIMMT MIT DEM URKUNDSPLAN UND DEN DARAUF VERZEICHNETEN VERMERKEN ÜBEREIN.
Troisdorf, den 10.12.2001
Der Bürgermeister
i.V.
(Siegel) Pietrek
Erster u. Techn. Beigeordneter

Der Aufstellungs-, Änderungs-, Erweiterungsbeschluß dieses Planes wurde vom Umwelt- und Planungsausschuß/~~Sonderausschuß „Innenstadtentwicklung~~" des Rates der Stadt Troisdorf am 10.05.2000 gefaßt. (§ 2 Abs. 1 u. 4 BauGB)

Die Bürgerbeteiligung hat am 28.08.2001 ~~– hat nicht~~ – stattgefunden. (§ 3 Abs. 1 BauGB)

Der Entwurf dieses Bebauungsplanes wurde durch das Planungsamt der Stadt Troisdorf erarbeitet.
Troisdorf, den 11.12.2001
Chrispeels

Der Umwelt- u. Planungsausschuß/~~Sonderausschuß „Innenstadtentwicklung~~" des Rates der Stadt Troisdorf hat den Entwurf des Bebauungsplanes am 24.10.2001 beschlossen. (§ 3 Abs. 2 u. § 13 BauGB)
Troisdorf, den 11.12.2001
Bregenhorn
Vors. d. Umwelt- u. Planungsausschu/~~Sonderausschuß "Innenstadtentwicklung~~

Dieser Bebauungsplan hat während der Zeit vom 12.12.2001 bis 17.01.2002 öffentlich ausgelegen. Ort und Dauer der Offenlegung wurden am 04.12.2001 ortsüblich bekanntgemacht. (§ 3 Abs. 2 BauGB)
Troisdorf, den 21.01.2002
Der Bürgermeister
i.V.
Pietrek
Erster u. Techn. Beigeordneter

Die erneute Offenlegung – die eingeschränkte Beteiligung – hat der Umwelt- u. Planungsausschuß/Sonderausschuß „Innenstadtentwicklung" des Rates der Stadt Troisdorf am ..... beschlossen. (§ 3 Abs. 3 u. § 13 BauGB)
Troisdorf, den .....
Der Bürgermeister
i.V.
.....
Vors. d. Umwelt- u. Planungsaussch./ Sonderaussch. "Innenstadtentwicklung

Dieser Bebauungsplan hat während der Zeit vom ..... bis ..... erneut öffentlich ausgelegen. Ort und Dauer der Offenlegung wurden am ..... ortsüblich bekanntgemacht. (§ 3 Abs. 2 u. 3 BauGB)
Troisdorf, den .....
Der Bürgermeister
i.V.
.....
Erster u. Techn. Beigeordneter

Der Bebauungsplan wurde vom Rat der Stadt Troisdorf am 19.03.2002 als Satzung beschlossen. (§ 10 Abs. 1 BauGB)
Troisdorf, den 23.04.2002
Uedelhoven
Der Bürgermeister

Die Bekanntmachung – ~~der Genehmigung der Bezirksregierung~~ – ist am 23.04.2002 erfolgt. (§ 10 Abs. 3 BauGB)
Troisdorf, den 23.04.2002
Der Bürgermeister
i.V.
Pietrek
Erster u. Techn. Beigeordneter

STADT TROISDORF

VEP Nr. 9

Rechtskräftig seit: 23.04.2002

Übersichtsplan M 1: 5000

