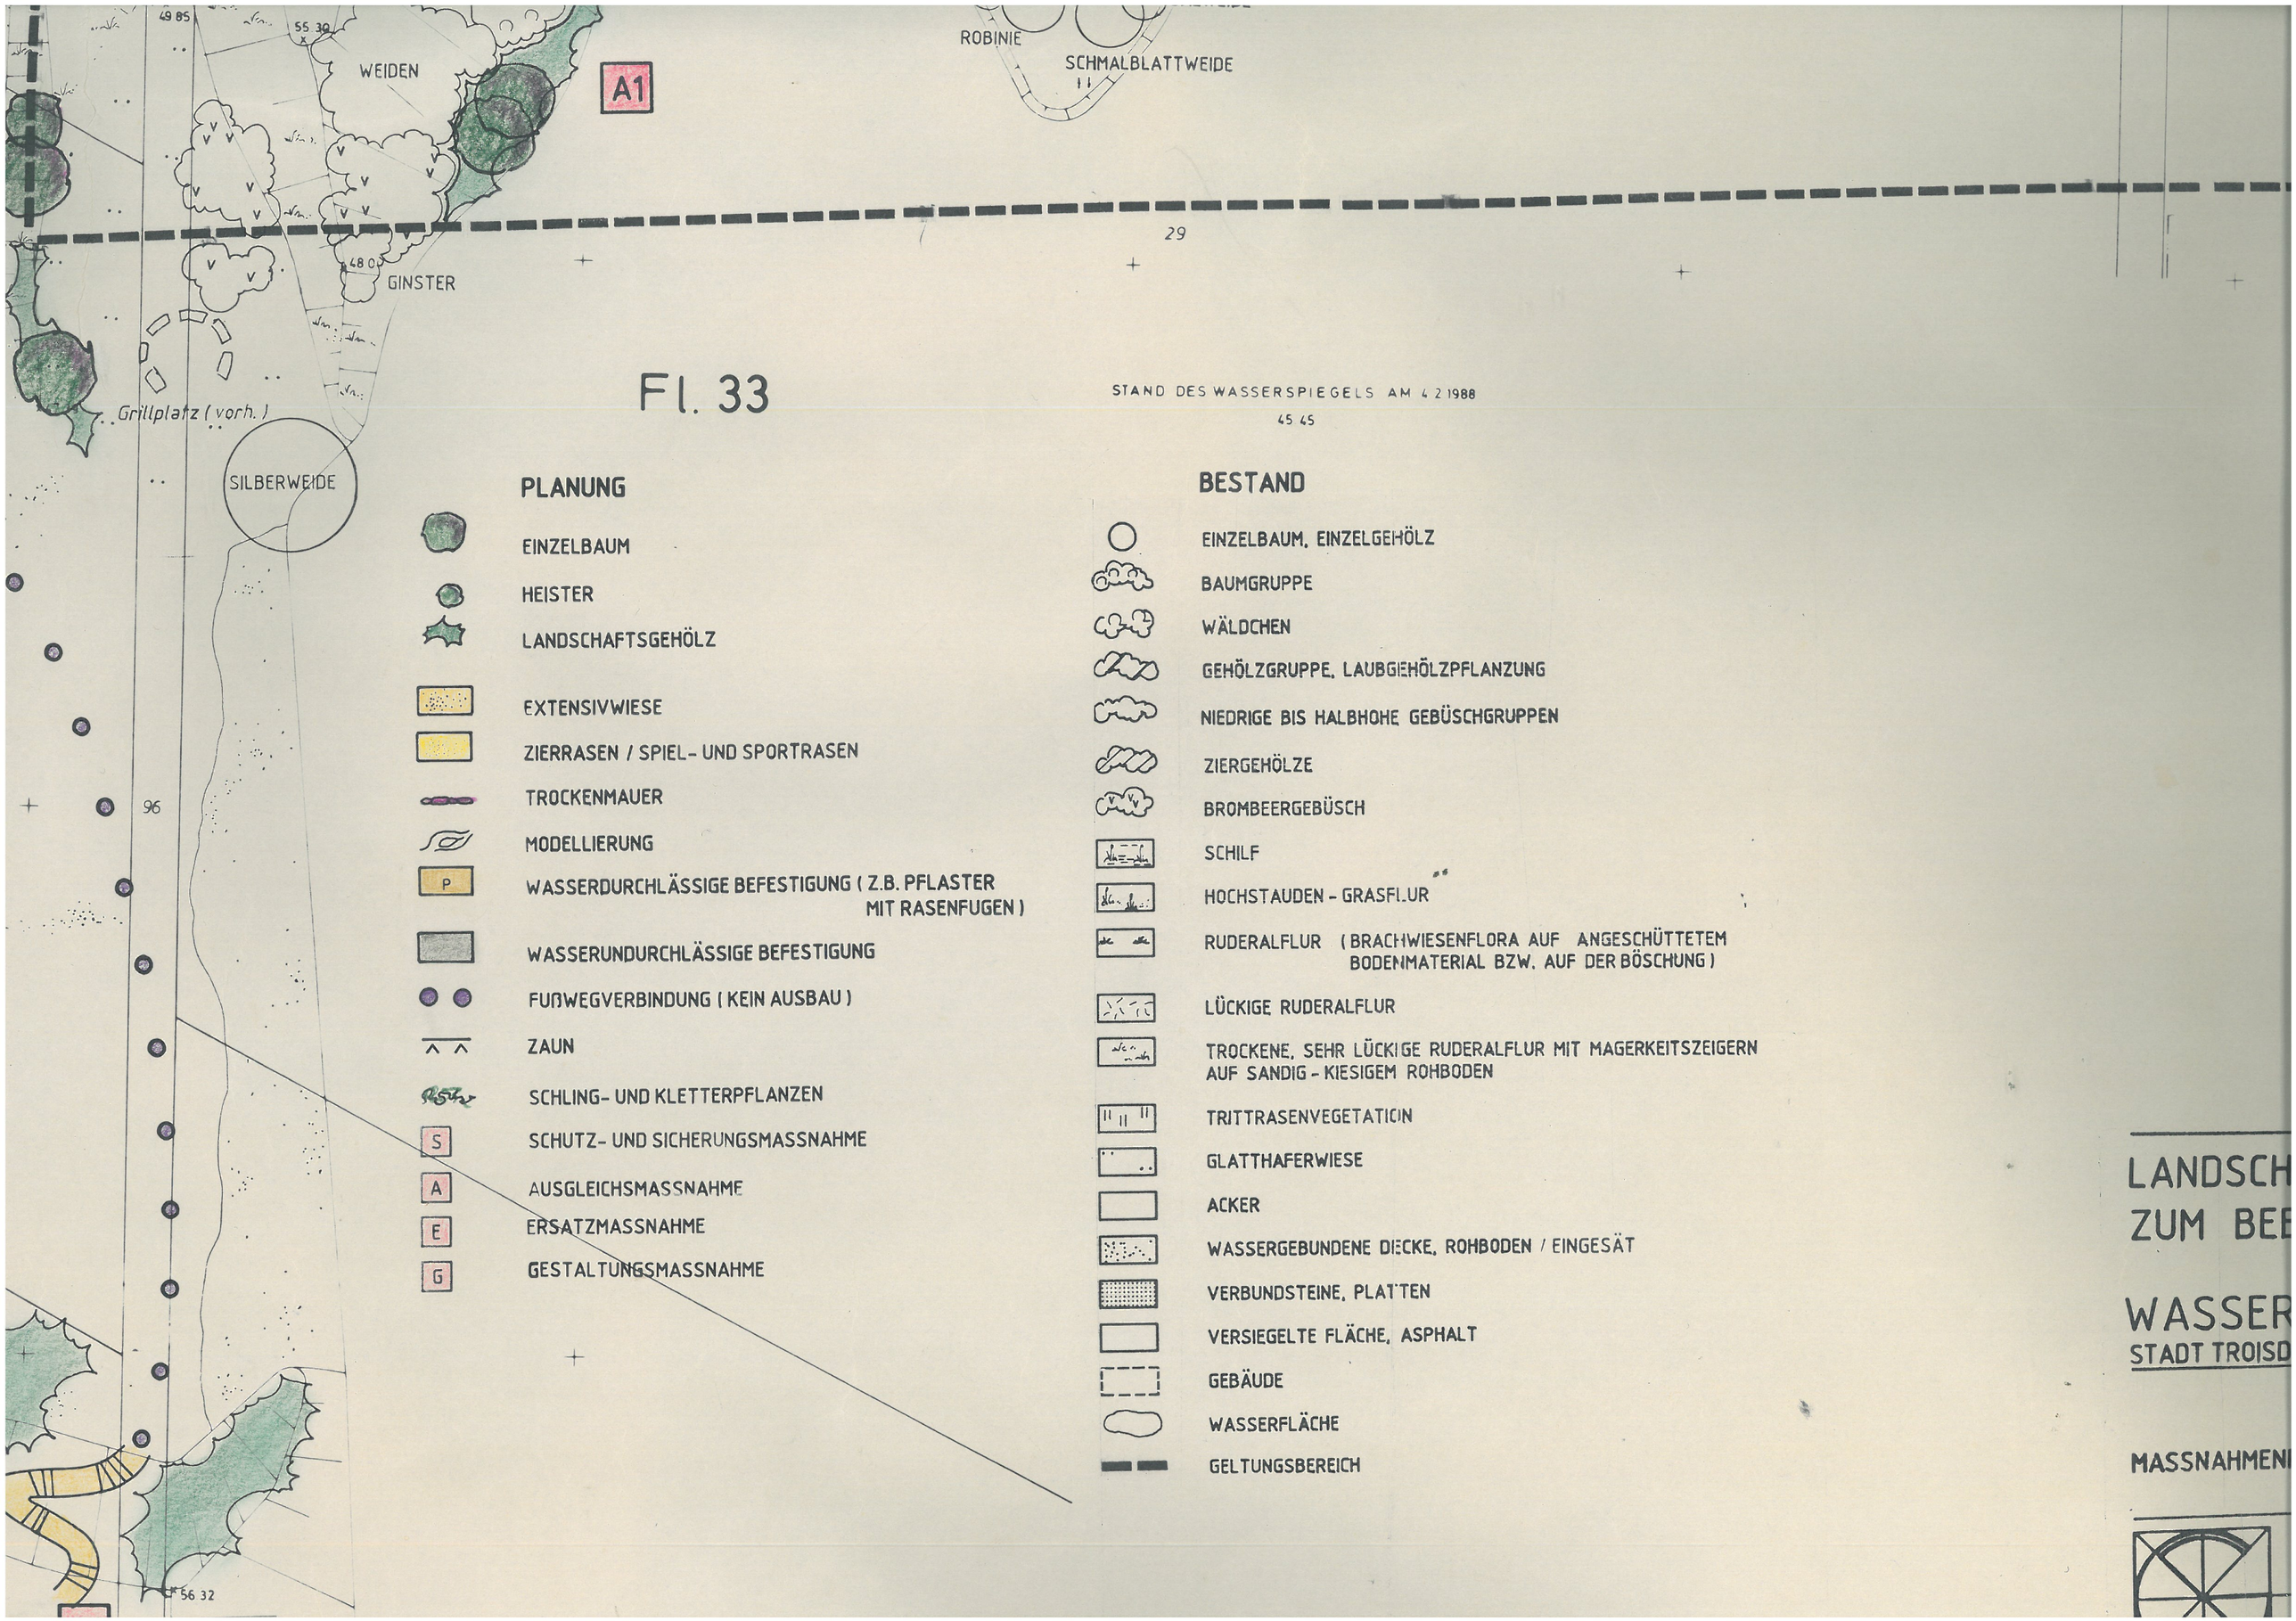


Fl. 33

STAND DES WASSERSPIEGELS AM 4.2.1988

45.45

PLANUNG

- EINZELBAUM
- HEISTER
- LANDSCHAFTSGEHÖLZ
- EXTENSIVWIESE
- ZIERRASEN / SPIEL- UND SPORTRASEN
- TROCKENMAUER
- MODELLIERUNG
- P — WASSERDURCHLÄSSIGE BEFESTIGUNG (Z.B. PFLASTER MIT RASENFUGEN)
- WASSERUNDURCHLÄSSIGE BEFESTIGUNG
- FUßWEGVERBINDUNG (KEIN AUSBAU)
- ZAUN
- SCHLING- UND KLETTERPFLANZEN
- S — SCHUTZ- UND SICHERUNGSMASSNAHME
- A — AUSGLEICHSMASSNAHME
- E — ERSATZMASSNAHME
- G — GESTALTUNGSMASSNAHME

BESTAND

- EINZELBAUM, EINZELGEHÖLZ
- BAUMGRUPPE
- WÄLDCHEN
- GEHÖLZGRUPPE, LAUBGEHÖLZPFLANZUNG
- NIEDRIGE BIS HALBHOHE GEBÜSCHGRUPPEN
- ZIERGEHÖLZE
- BROMBEERGEBÜSCH
- SCHILF
- HOCHSTAUDEN - GRASFLUR
- RUDERALFLUR (BRACHWIESENFLORA AUF ANGESCHÜTTETEM BODENMATERIAL BZW. AUF DER BÖSCHUNG)
- LÜCKIGE RUDERALFLUR
- TROCKENE, SEHR LÜCKIGE RUDERALFLUR MIT MAGERKEITSZEIGERN AUF SANDIG - KIESIGEM ROHBODEN
- TRITTRASENVEGETATION
- GLATTHAFERWIESE
- ACKER
- WASSERGEBUNDENE DECKE, ROHBODEN / EINGESÄT
- VERBUNDSTEINE, PLATTEN
- VERSIEGELTE FLÄCHE, ASPHALT
- GEBÄUDE
- WASSERFLÄCHE
- GELTUNGSBEREICH

LANDSCH
ZUM BE

WASSER
STADT TROISD

MASSNAHMEN